

ZARZĄDZENIE NR 19/2026

Wójta Gminy Kurzętnik
z dnia 18 marca 2026 roku

**w sprawie ustanowienia służebności przesyłu na nieruchomości stanowiącej
własność Gminy Kurzętnik**

Na podstawie art. 30 ust. 1 i ust. 2 pkt 3 ustawy z dnia 8 marca 1990 roku o samorządzie gminnym (t.j. Dz. U. z 2025 r., poz. 1153 ze zm.), art. 13 ust. 1 ustawy z dnia 21 sierpnia 1997 r. o gospodarce nieruchomościami (t.j. Dz. U. z 2024 r. poz. 1145ze zm.) oraz na podstawie rozdziału V Uchwały Nr XLVII/234/10 Rady Gminy Kurzętnik z dnia 28 2010 roku w sprawie zasad gospodarowania nieruchomościami stanowiącymi własność Gminy Kurzętnik (Dz. Urz. z 2010 r. Woj. Warm.-Maz. Nr 138, poz. 1856)

z a r z ą d z a m c o n a s t ę p u j e :

§ 1. Ustanowić służebność przesyłu na rzecz Energa Operator S.A. Oddział w Toruniu polegającą na posadowieniu urządzeń elektroenergetycznych, zgodnie z załącznikiem graficznym stanowiącym załącznik Nr 1 do niniejszego zarządzenia, w postaci:

1. linii kablowych niskiego napięcia nn (0,4 kV) ułożonych równolegle względem siebie o dł. trasy 25,9 m (szerokość pasa służebności 0,6 m, powierzchnia pasa służebności 15,54 m²),
2. linii kablowych niskiego napięcia nn (0,4 kV) ułożonych równolegle względem siebie o dł. trasy 11 m (szerokość pasa służebności 0,6 m, powierzchnia pasa służebności 6,6 m²),
3. linii kablowej niskiego napięcia nn (0,4 kV) o dł. trasy 152 m (szerokość pasa służebności 0,5 m, powierzchnia pasa służebności 76,0 m²)

na nieruchomości położonej w Wawrowicach, w jednostce ewidencyjnej Kurzętnik, powiat nowomiejski, województwo warmińsko-mazurskie, oznaczonej w ewidencji gruntów jako działka nr 35/22 o pow. 0,1250 ha, obręb 0017 Wawrowice dla której prowadzona jest księga wieczysta Nr EL1N00025189/1.

§ 2. Ustanowienie służebności następuje na czas nieokreślony i za jednorazowym wynagrodzeniem ustalonym przez rzeczoznawcę majątkowego na podstawie operatu szacunkowego w wysokości: 288,00 zł (słownie złotych: dwieście osiemdziesiąt osiem 00/100) netto, powiększonym o podatek VAT zgodnie z obowiązującymi przepisami prawa z tytułu ustanowienia służebności przesyłu (koszt ustanowienia służebności wynikający z operatu szacunkowego sporządzonego przez rzeczoznawcę) oraz 500,00 zł (słownie złotych: pięćset 00/100) brutto zł (koszt sporządzenia operatu szacunkowego).

§ 3. Zarządzenie stanowi podstawę zawarcia umowy notarialnej ustanowienia służebności przesyłu.

§ 4. Zarządzenie wchodzi w życie z dniem podjęcia.

WÓJT
Adam Głowacki
Adam Głowacki

Załącznik nr 1
do Zarządzenia Nr 19/2026
Wójta Gminy Kurzętnik
z dnia 18.03.2026 r. 1

istn. kabel YAKY 4x240 mm² zasilany ze ST.TR. "WAWROWICE 3" [STA5-1599]
obw. 500, relacji od ST.TR. "WAWROWICE 3" do szafki pomiarowej nr 03/05/19
proj. P2-Rs/LZV/LZR/F
nr Z9506483 R_{uz} ≤ 30Ω
proj. 2 x rura osłonowa SRS 110, L=5,5 m
(wykop otwarty)

proj. P2-Rs/LZV/LZR/F
nr Z9506485 R_{uz} ≤ 30Ω
proj. 2 x rura osłonowa SRS 110, L=5,5 m
(wykop otwarty)

proj. kabel YAKXS 4x120 SE, L= 20/25 m

proj. kabel YAKXS 4x120 SE, L= 35/41 m

proj. kabel YAKXS 4x120 SE, L= 54/60 m

proj. KRSN-P2/2F-NH2/2R-NH00+1V/F/
nr Z9506482 R_{uz} ≤ 30Ω

proj. 2 x rura LJSB-4x150-240-PL03

proj. 2 x kabel YAKXS 4x240 SM, L=26/30 m (wcinka)

proj. P1-Rs/LZV/LZR/F
nr Z9506487 R_{uz} ≤ 30Ω

proj. P2-Rs/LZV/LZR/F
nr Z9506486 R_{uz} ≤ 30Ω

proj. P2-Rs/LZV/LZR/F
nr Z9506484 R_{uz} ≤ 30Ω


proj. kabel YAKXS 4x120 SE, L= 14/19 m

proj. sieć kablowa YAKXS 4x120 SE, L= 175/203 m

Treści mapy jest identyczna z treścią oryginalnej mapy
do celów projektowych zarejestrowanej w PODGIK
od numerem PO.6640.1.181.2024 dnia 04.03.2024

WÓJT
Adam Głowacki

SZCZEGÓŁY LOKALIZACJI KABLOWEJ ROZDZIELNICZY SZAFOWEJ I SZAFEK POMIAROWYCH

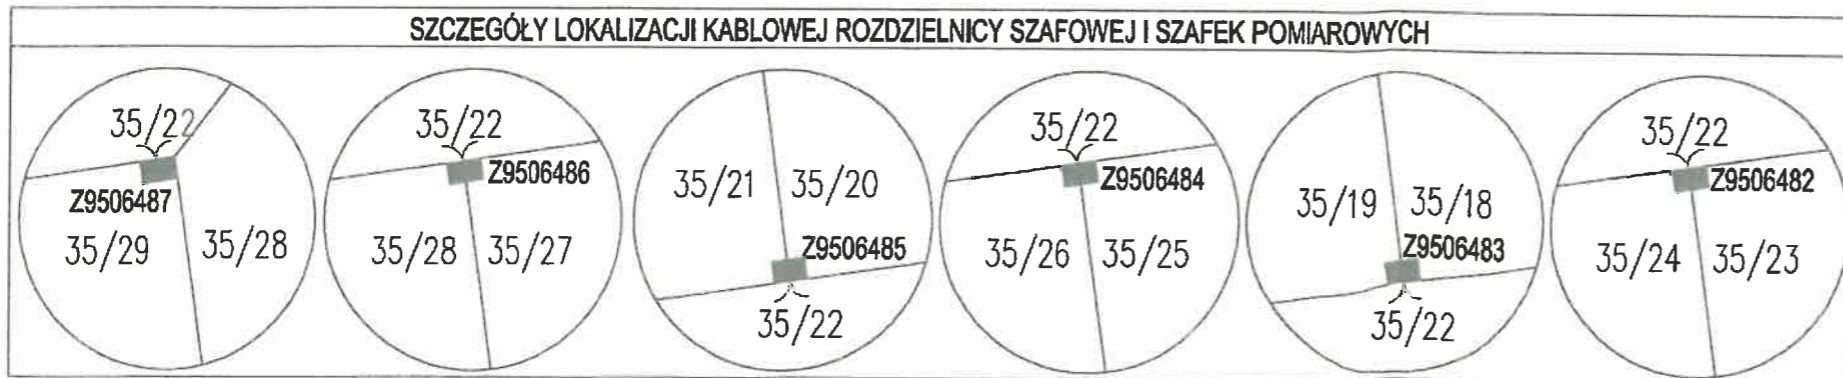

P.U.H. "KAJMAR" Przeradcy s.c., ul. Działyńskich 1, 13-300 Nowe Miasto Lubawskie	
OB195/2400068	PROJEKT ZAGOSPODAROWANIA TERENU
INWESTOR	ENERGA-OPERATOR SA Oddział w Toruniu ul. Gen. Bema 128, 87-100 Toruń
OBIEKT	Sieć elektroenergetyczna niskiego napięcia (0,4 kV)
LOKALIZACJA	Wawrowice gm. Kurzętnik, działki nr: 35/18, 35/19, 35/20, 35/21, 35/22, 35/23, 35/24, 35/25, 35/26, 35/27, 35/28, 35/29, Obręb 0017
TEMAT	Budowa sieci elektroenergetycznej niskiego napięcia (0,4 kV) w m. Wawrowice gm. Kurzętnik
PROJEKTANT	mgr inż. Krzysztof Krzemieniewski
nr uprawnień	WAM/0110/PWCE/16
Nrys: E-1	
skala 1:500	
data opracowania: czerwiec 2024 r.	
str.	