

UCHWAŁA Nr XXXII/198/12
Rady Gminy w Kurzętniku
Z dnia 12 lutego 2013 r.

w sprawie przystąpienia do sporządzenia zmiany miejscowego planu zagospodarowania przestrzennego terenu zabudowy rekreacji nad zatoką jeziora Partęczyny w obrębie Tereszewo gmina Kurzętnik.

Na podstawie art. 18 ust. 2 pkt 5 ustawy z dnia 8 marca 1990 r. o samorządzie gminnym (Dz. U. z 2001r. Nr 142 poz 1591 z późn zm.), oraz art. 20 ust 1 ustawy z dnia 27 marca 2003 r o planowaniu i zagospodarowaniu przestrzennym(Dz. U. Nr 80 poz 717 ze zm.) Rada Gminy w Kurzętniku

uchwała co następuje:

§ 1

Przystępuje się do sporządzenia zmiany miejscowego planu zagospodarowania przestrzennego terenu zabudowy rekreacji nad zatoką jeziora Partęczyny w obrębie Tereszewo gmina Kurzętnik uchwalonego Uchwałą Nr VI/25/07 Rady Gminy w Kurzętniku z dnia 23 marca 2007r. opublikowanego w Dzienniku Urzędowym Województwa Warmińsko – Mazurskiego Nr 60 z dnia 30 kwietnia 2007r. zwanego dalej „planem”

§ 2

Teren objęty planem określa załącznik nr 1 do uchwały.

§ 3

Zmiana planu obejmie następujące zagadnienia:

- aktualizacja zapisów planu mająca na celu dostosowanie go do aktualnej sytuacji faktycznej oraz do obecnie obowiązujących przepisów i norm prawnych.
- zmiana §12 uchwały dotyczącego przeznaczenia terenu oraz parametrów i wskaźników kształtowania zabudowy i zagospodarowania terenu, oznaczonego symbolem – 1UT – teren usług turystycznych,

§ 4

Zakres ustaleń planu określa art. 15 wyżej cytowanej ustawy o planowaniu i zagospodarowaniu przestrzennym,

§ 5

Wykonanie uchwały powierza się Wójtowi Gminy

§ 6

Uchwała wchodzi w życie z dniem podjęcia.

Przewodniczący Rady Gminy

Zbigniew Lewicki

Nazwa wsi: Tenczyn
 Nr mapy: 535
 Gmina: Kurzętnik
 Powiat: nowomiejski
 Wojew. warmińsko-mazurskie
 Skala 1: 1000

Uchwała nr XXXII/205/13 Rady Gminy w Kurzętniku z dnia 12 lutego 2013 roku

Zgodnie z art. 18 Ustawy z dnia 17.06.1989 r.
 Prawo Geodezyjne i Kartograficzne (Dz.U. 2000.1.
 Nr 101, poz. 1333 z późn. zmianami), rozpor-
 ządzenie Rady Ministrów z dnia 14.02.2000 r.
 w sprawie wykonania niektórych zadań
 niniejszej mapy wyraża zgodę na


Starostwo Powiatowe w Nowym Mieście Lubawskim
 POWIATOWY OŚRODEK DOKUMENTACJI
 GEODEZYJNEJ I KARTOGRAFICZNEJ
 Poświadczam, że zgodność niniejszej mapy z oryginałem
 przyjętym do państwowego zasobu geodezyjnego
 i kartograficznego w: NMI
 z zewidencjonowanym pod nr 448/2013
 Niniejsza mapa nie może służyć
 do celów projektowych Domniemana
 Nowe Miasto 2013-02-03 INSPEKTOR JEDNOSTKI
 Dokumentacja geod. i k.

106 LP

LS

107 LP

LS

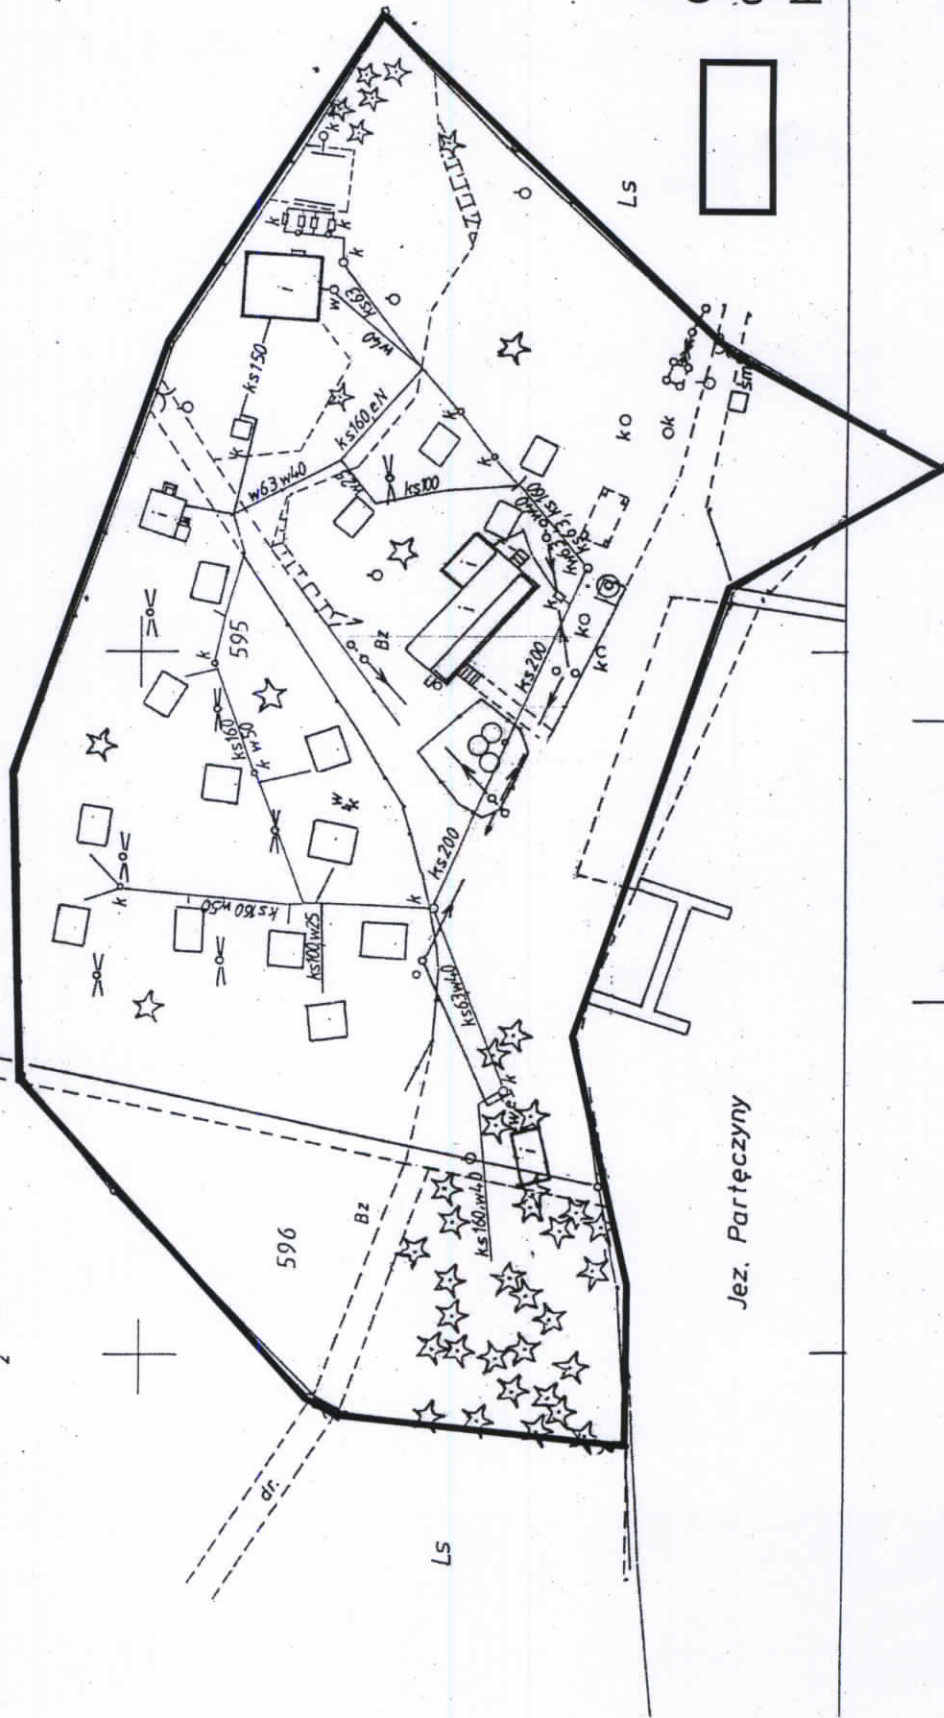

Granica terenu
 objętego zmianą
 planu



Jez. Partęczyny