

Kurzętnik, dnia 12.04.2017 r.

WYKONAWCY

dotyczy: wyjaśnienie I do specyfikacji istotnych warunków zamówienia

W związku z otrzymanymi zapytaniem od Wykonawców dotyczącymi udzielenia wyjaśnienia specyfikacji istotnych warunków zamówienia do postępowania przetargowego w trybie przetargu nieograniczonego na zamówienie publiczne pn. **Budowa budynku mieszkalnego wielorodzinnego (Nr.1) w ramach I etapu inwestycji Os. Dębno ul. Kościuszki w Kurzętniku.** zgodnie z art. 38 ust. 2 zamawiający udziela poniższych wyjaśnień.

Pytania:

1. W dok. elektrycznej omyłkowo zamieszczono dwa razy rzut instalacji gniazd III piętra, zamiast instalacji TV-TEL-LAN parteru. Proszę o uzupełnienie przedmiotowej dokumentacji

Odp. W załączeniu rzut parteru instalacje TV-TEL-LAN.


Powyższe zmiany należy traktować jako wiążące do specyfikacji istotnych warunkach zamówienia na w/w zamówienie publiczne.

Pozostałe warunki specyfikacji istotnych warunków zamówienia pozostają bez zmian.

PREZES ZARZĄDU
TBS w Kurzętniku Sp. z o.o.
Rafał Jasiński

Załącznik:

1. Rzut parteru

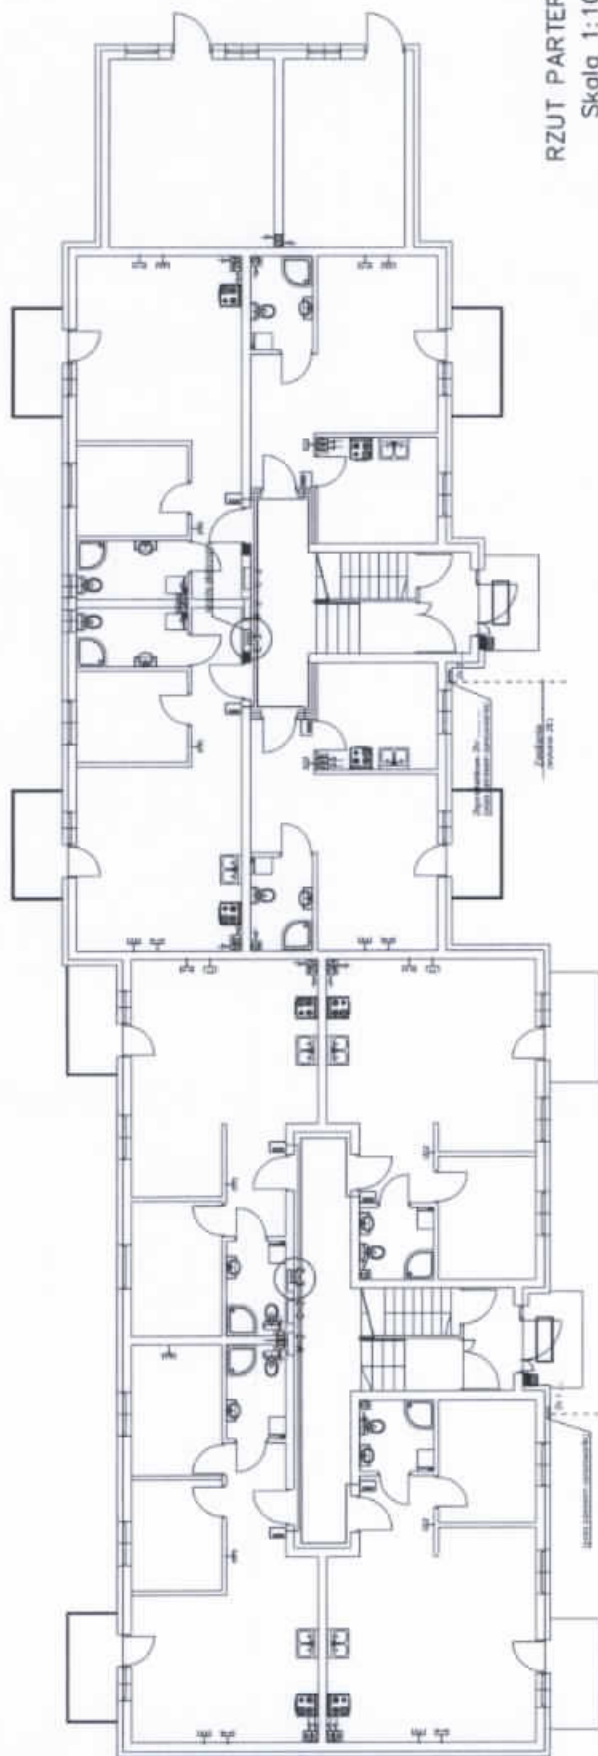

RZUT PARTERU
Skala 1:100

Legenda:

- ☐ - Union
- ☐ - Gniazdo telefoniczne
- ☐ - Gniazdo RJ 45 podwójne
- ☐ - Gniazdo telewizyjne

OBJEKT	BUDYNEK WIELORODZINNY-1		
INWESTOR	GMINA KURCZEŃSK ul. GOSKALOWA 38, 13-306 KURCZEŃSK		
ADRES	13-306 KURCZEŃSK ul. w 1862/3	SKALA	1:50
BRANŻA	ELEKTRYCZNA	rok	2016
TEMAT	Instalacje TV-TEL-LAN domofonowe	rys. nr	E-14
PROJEKTANT	Tomasz Wójcik IPR. Okr. 25/08		
OPRACZAJĄCY	mgr Barbara Płacka IPR. 161/2016/1002/10		