

Uchwała nr X/96/15
Rady Gminy Kurzętnik
z dnia 15 września 2015r.

W sprawie: przystąpienia do sporządzenia miejscowego planu zagospodarowania przestrzennego terenu zabudowy mieszkalnej jednorodzinnej i usług sportowych w miejscowości Lipowiec, gmina Kurzętnik

Na podstawie art. 18 ust. 2 pkt. 5 ustawy z dnia 8 marca 1990 r. o samorządzie gminnym (tj. Dz. U. z 2013r. poz. 594 ze zm.) oraz art. 14 ust 1 ustawy z dnia 27 marca 2003 r o planowaniu i zagospodarowaniu przestrzennym (tj. Dz. U. z 2015 r. poz. 199 ze zm.) Rada Gminy w Kurzętniku

uchwala co następuje:

§ 1

Przystępuje się do sporządzenia miejscowego planu zagospodarowania przestrzennego terenu zabudowy mieszkalnej jednorodzinnej i usług sportowych w miejscowości Lipowiec, gmina Kurzętnik, obejmującego teren działki 206/5, obr. Lipowiec, gm. Kurzętnik.

§ 2

Teren objęty planem określa załącznik nr 1 do niniejszej uchwały, stanowiący integralną część niniejszej uchwały.

§ 3

Zakres opracowania określa art. 15 wyżej cytowanej ustawy o planowaniu i zagospodarowaniu przestrzennym

§ 4

Wykonanie uchwały powierza się Wójtowi Gminy



§ 5

Uchwała wchodzi w życie z dniem podjęcia.

Przewodniczący Rady Gminy

Zbigniew Lewicki

Załącznik do Uchwały nr X/96/15
Rady Gminy Kurzętnik
z dnia 15 września 2015r.

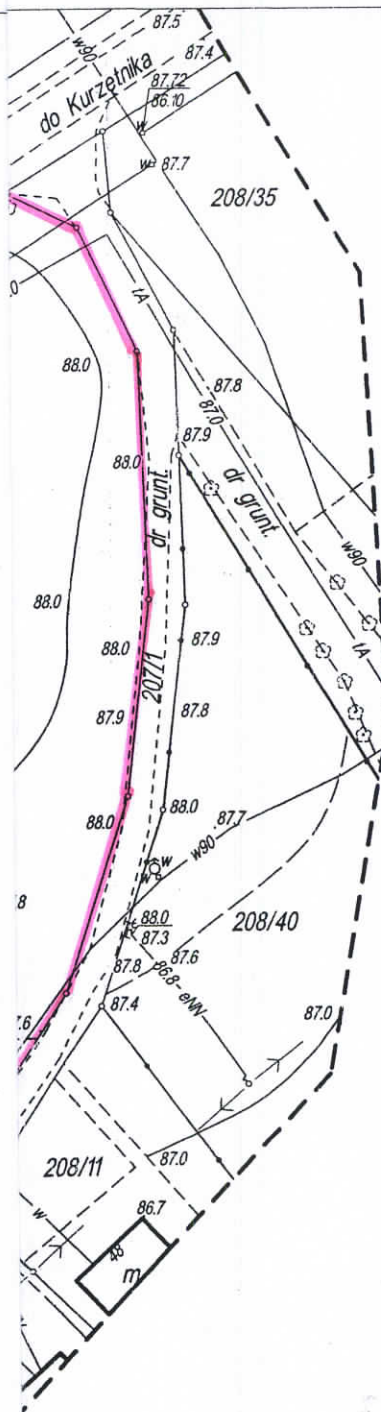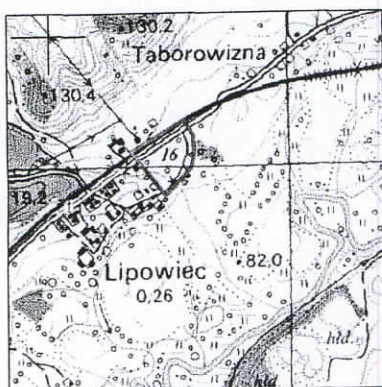

KOPIA

Nazwa miejscowości	LIPOWIEC
Obręb ewidencyjny	identyfikator: 281204_2.0007
	nazwa: Lipowiec
Jednostka ewidencyjna	identyfikator: 281204_2
	nazwa: Kurzętnik
Powiat	nowomiejski
Województwo	warmińsko - mazurskie

M. J. A.
.. Makowski
zkowski
 Skala mapy: 1:5000
 Nazwa ul.: Grunwaldzka 5
 nr zgł. P: 510877642
 Oznaczenie: 91
 Mapa zasł.

Poświadczam, że niniejszy dokument został opracowany w wyniku prac geodezyjnych i kartograficznych, których rezultaty zawiera operat techniczny wpisany do ewidencji materiałów państwowego zasobu geodezyjnego i kartograficznego	
Organ prowadzący państwowy zasób geodezyjny i kartograficzny	Starosta Nowomiejski
Identyfikator ewidencyjny materiału zasobu-operatu technicznego	P.2812. 2015.934
Data wpisania operatu technicznego do ewidencji materiałów zasobu	2015 -09- 03
Linie, nazwisko i podpis osoby reprezentującej organ	z up. STAROSTY J. Haska SPECIALISTA