

Uchwała nr XXI/201/16
Rady Gminy Kurzętnik
z dnia 2 czerwca 2016r.

w sprawie nadania nazw ulic w Marzęcicach

Na podstawie art. 18 ust. 2 pkt 13 ustawy z dnia 8 marca 1990 r. o *samorządzie gminnym* (tekst jedn. Dz. U. z 2016 r. poz. 446) oraz art. 8 ust. 1a ustawy z dnia 21 marca 1985r. o *drogach publicznych* (tekst jedn. Dz. U. z 2015 r. poz. 460 z późn. zm.) Rada Gminy Kurzętnik uchwala, co następuje:

§ 1

1. Ulicom zlokalizowanych na drogach wewnętrznych położonych w Marzęcicach, których przebieg przedstawiony jest na załączniku graficznym nadać nazwy:

- 1) 3KDW – „SOKOLA”
- 2) 5KDW – „KUKUŁCZA”
- 3) 2KDW – „ORLA”
- 4) 9KDW – „GOŁĘBIA”
- 5) 8KDW – „SOWIA”
- 6) 7KDW – „JASKÓŁCZA”
- 7) 6KDW – „BOCIANIA”
- 8) 1KD – „JASTRZĘBIA”


§ 2

Wykonanie uchwały powierza się Wójtowi Gminy Kurzętnik.

§ 3


Uchwała wchodzi w życie z dniem podjęcia.

Przewodniczący Rady Gminy

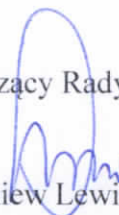
Zbigniew Lewicki

Skala: 1:500
 Data: 2016 r.
 Projektant: [nazwa]
 Wykonawca: [nazwa]
 Temat: [temat]

MAPA DO CELÓW PROJEKTOWYCH

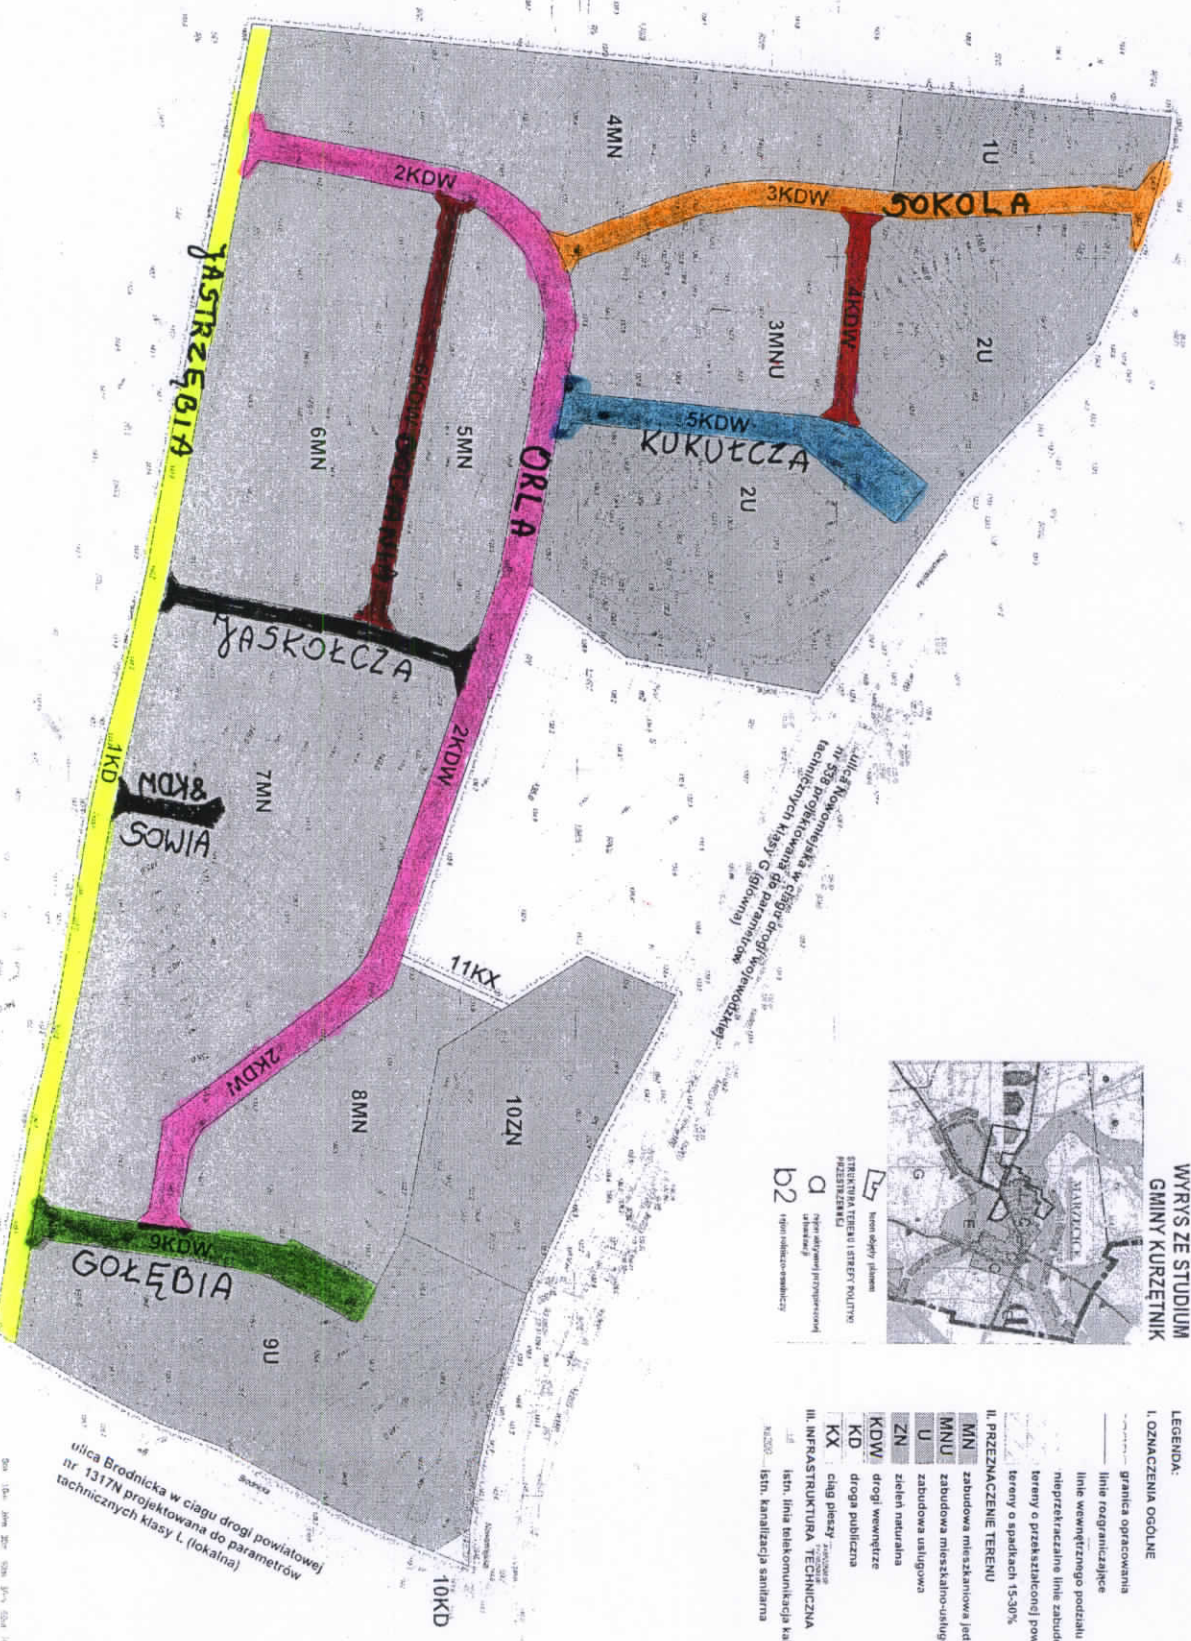

Ulica Brodnicka w ciągu drogi powiatowej nr 1317N projektowana do parametrów technicznych klasy L (fokalna)



WYRYS ZE STUDIUM
 GMINY KURZĘTNIK

Legenda:
 I. OZNACZENIA OGÓLNE
 granica opracowania
 linie rozgraniczające
 linie wewnętrznych podziałów
 nieprzekraczające linii zabudowy
 tereny o przeznaczeniu powierzchni gminnej
 tereny o spadkach 15-30%
 II. PRZEZNACZENIE TERENU
 MN - zabudowa mieszkaniowa jednorodzinna
 MNU - zabudowa mieszkaniowo-usługowa
 U - zabudowa usługowa
 ZN - zieleni naturalna
 KDW - droga wewnętrzna
 KD - droga publiczna
 KX - ciąg pieszy
 III. INFRASTRUKTURA TECHNICZNA
 istn. linia kablowa
 istn. kanalizacja sanitarna

