

Uchwała nr XXIV/237/16
Rady Gminy Kurzętnik
z dnia 13 września 2016r.

W sprawie: przystąpienia do sporządzenia miejscowego planu zagospodarowania przestrzennego w miejscowości Kurzętnik,

Na podstawie art. 18 ust. 15 ustawy z dnia 8 marca 1990 r. o samorządzie gminnym (tj. Dz. U. z 2016r. poz. 446) oraz art. 14 ust 1 ustawy z dnia 27 marca 2003 r o planowaniu i zagospodarowaniu przestrzennym (tj. Dz. U. z 2016 r. poz. 778 z późn. zm.) Rada Gminy w Kurzętniku
uchwała co następuje:

§ 1

Przystępuje się do sporządzenia miejscowego planu zagospodarowania przestrzennego w miejscowości Kurzętnik, obejmującego teren działek nr 861, 860, 859, 248/3, 248/2, 248/1, 249/4, 249/3, 253, 254, 255/1, 258, 259, 260, 261/2, 262/3, 263/3, 264/2, 265/2, 266/2, 267/2, 268/2, 269/2, 270/2, 271/2, 272, 273, 274, 275, 285/1 obr. Kurzętnik, gm. Kurzętnik.

§ 2

Teren objęty planem określa załącznik nr 1 do niniejszej uchwały, stanowiący integralną część niniejszej uchwały.

§ 3

Zakres opracowania określa art.15 wyżej cytowanej ustawy o planowaniu i zagospodarowaniu przestrzennym.

§ 4

Wykonanie uchwały powierza się Wójtowi Gminy


§ 5

Uchwała wchodzi w życie z dniem podjęcia.

Przewodniczący Rady Gminy

Zbigniew Lewicki

Załącznik nr 1 do
Uchwały nr XXIV/237/16
Rady Gminy Kurzętnik
z dnia 13 września 2016r.

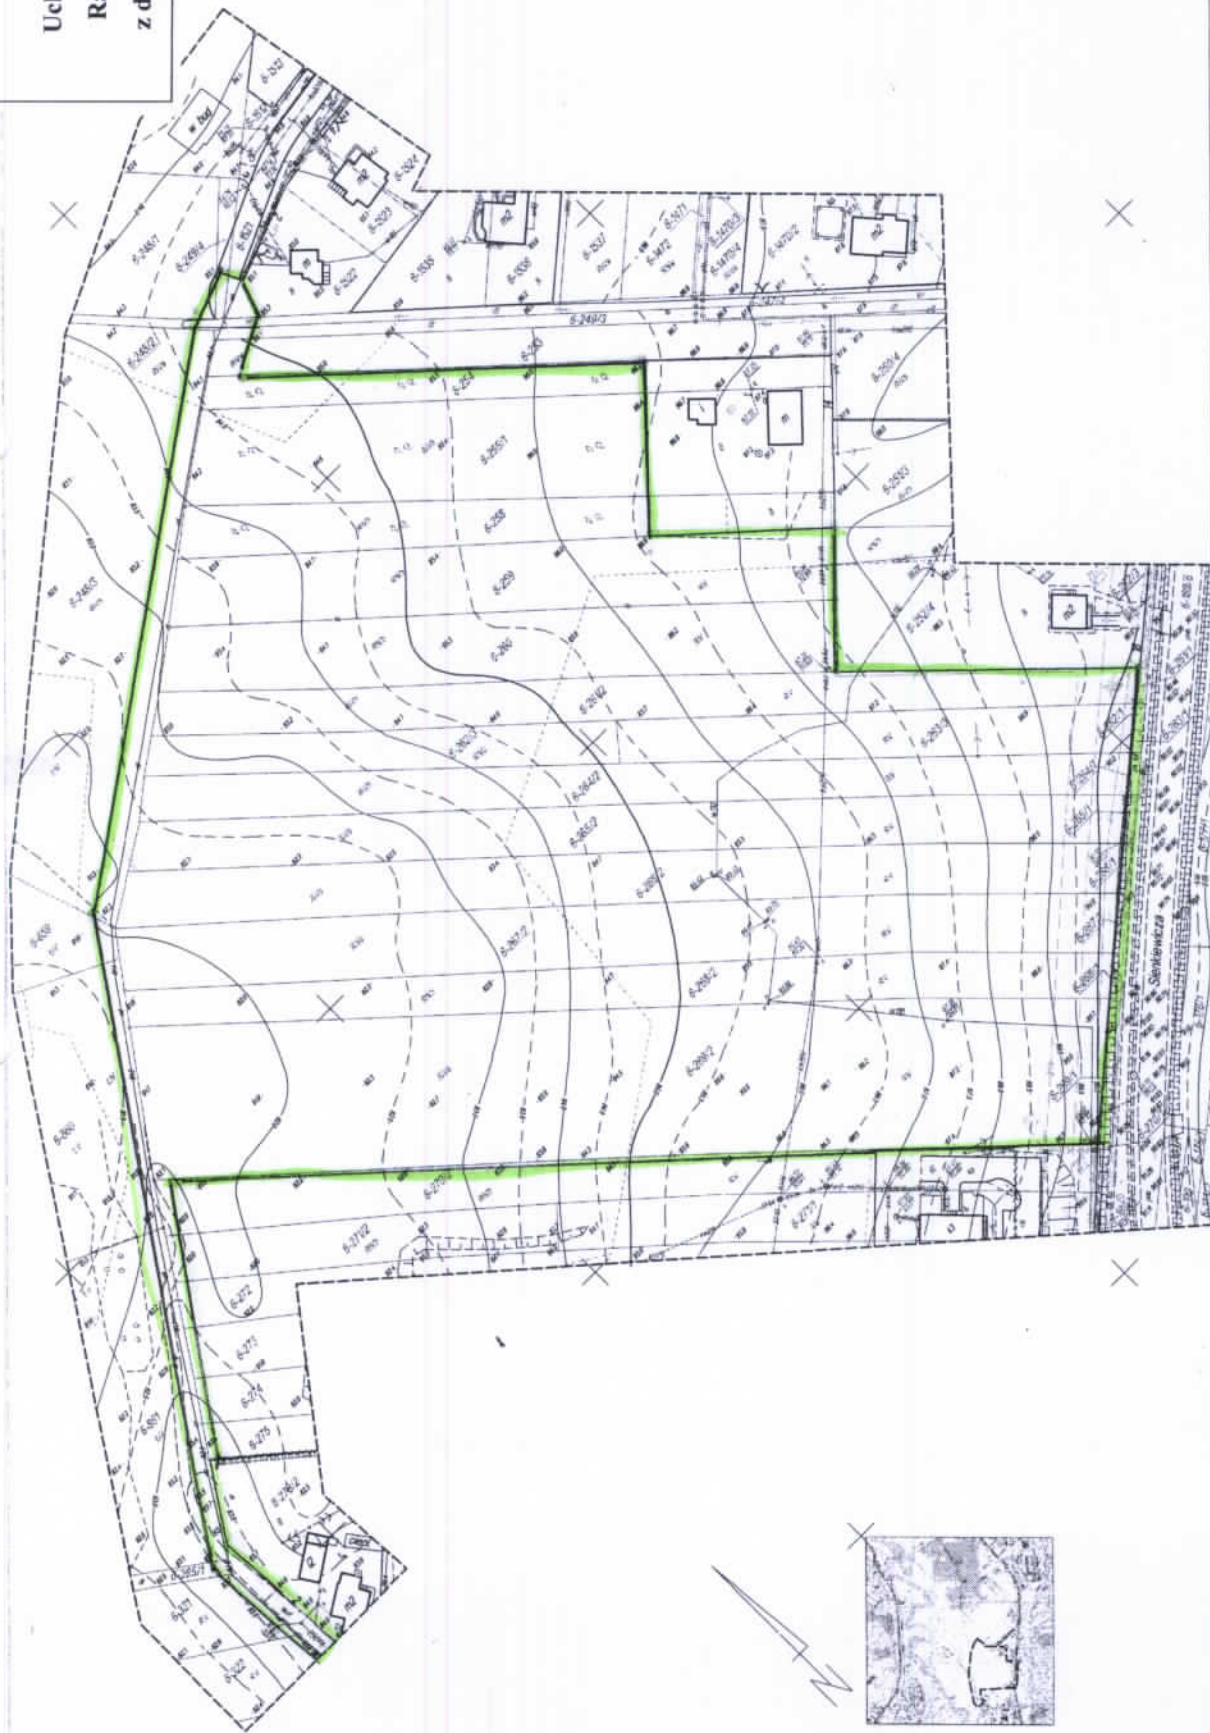

MAPA DO CELÓW PROJEKTOWYCH

INFORMACJE DODATKOWE

(Informacja o sposobie oznaczenia granic mapy
w oparciu o dane geodezyjne i plany w gminie
podlegające realizacji - na terenie)

Skala mapy 1 : 500
Nazwa układu współrzędnych: układ prostokątny planu 2000/21
Nazwa układu wysokości: układ wysokości Kosciuszki
W oparciu o: PO/6401404.2016
Oznaczenie granic obszaru, który był przedmiotem studium:
Mapa zasadnicza 730109.22.3 (02.3)

mapa własności

z projektu / mapa planu

Mapa Masz Labański nr. 2012/206

KURZĘTNIK

Nazwa miejscowości	kurzętnik
Data ewidencji	2014/2016, 2006
Jednostka ewidencyjna	kurzętnik
Plan	2014/2016, 2006
Wzrost - naturalny	2014/2016, 2006