

UCHWAŁA NR XXXIV/157/05  
Rady Gminy w Kurzętniku  
z dnia 24 listopada 2005 roku

w sprawie zmiany Uchwały Nr XI/37/03 Rady Gminy w Kurzętniku z dnia 04 września 2003 r. w sprawie przystąpienia do opracowania miejscowego planu zagospodarowania przestrzennego części wsi Kurzętnik, Nielbark i Kąciki

Na podstawie art. 18 ust. 2 pkt.5 ustawy z dnia 8 marca 1990 r. o samorządzie gminnym (Dz. U. z 2001 r. Nr 142 poz.1591 ze zmianami) oraz art.14 ust.1 ustawy z dnia 27 marca o planowaniu i zagospodarowaniu przestrzennym (Dz. U. z 2003 r Nr 80 poz. 717 ze zmianami)  
Rada Gminy uchwala, co następuje:


§ 1. Zmienia się uchwałę Nr XI/37/03 Rady Gminy w Kurzętniku z dnia 04 września 2003 r. w sprawie przystąpienia do opracowania miejscowego planu zagospodarowania przestrzennego części wsi Kurzętnik, Nielbark i Kąciki w ten sposób że § 2 otrzymuje brzmienie :

„§ 2 Tereny w miejscowości Kurzętnik pod usługi wymienione w § 1 pkt. 2 określa załącznik do niniejszej uchwały”.


§ 2. Wykonanie uchwały powierza się Wójtowi Gminy Kurzętnik.

§ 3. Uchwała wchodzi w życie z dniem podjęcia

Przewodniczący Rady Gminy

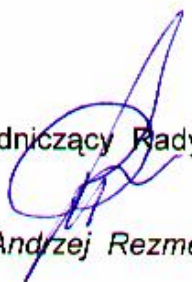

Andrzej Rezmer

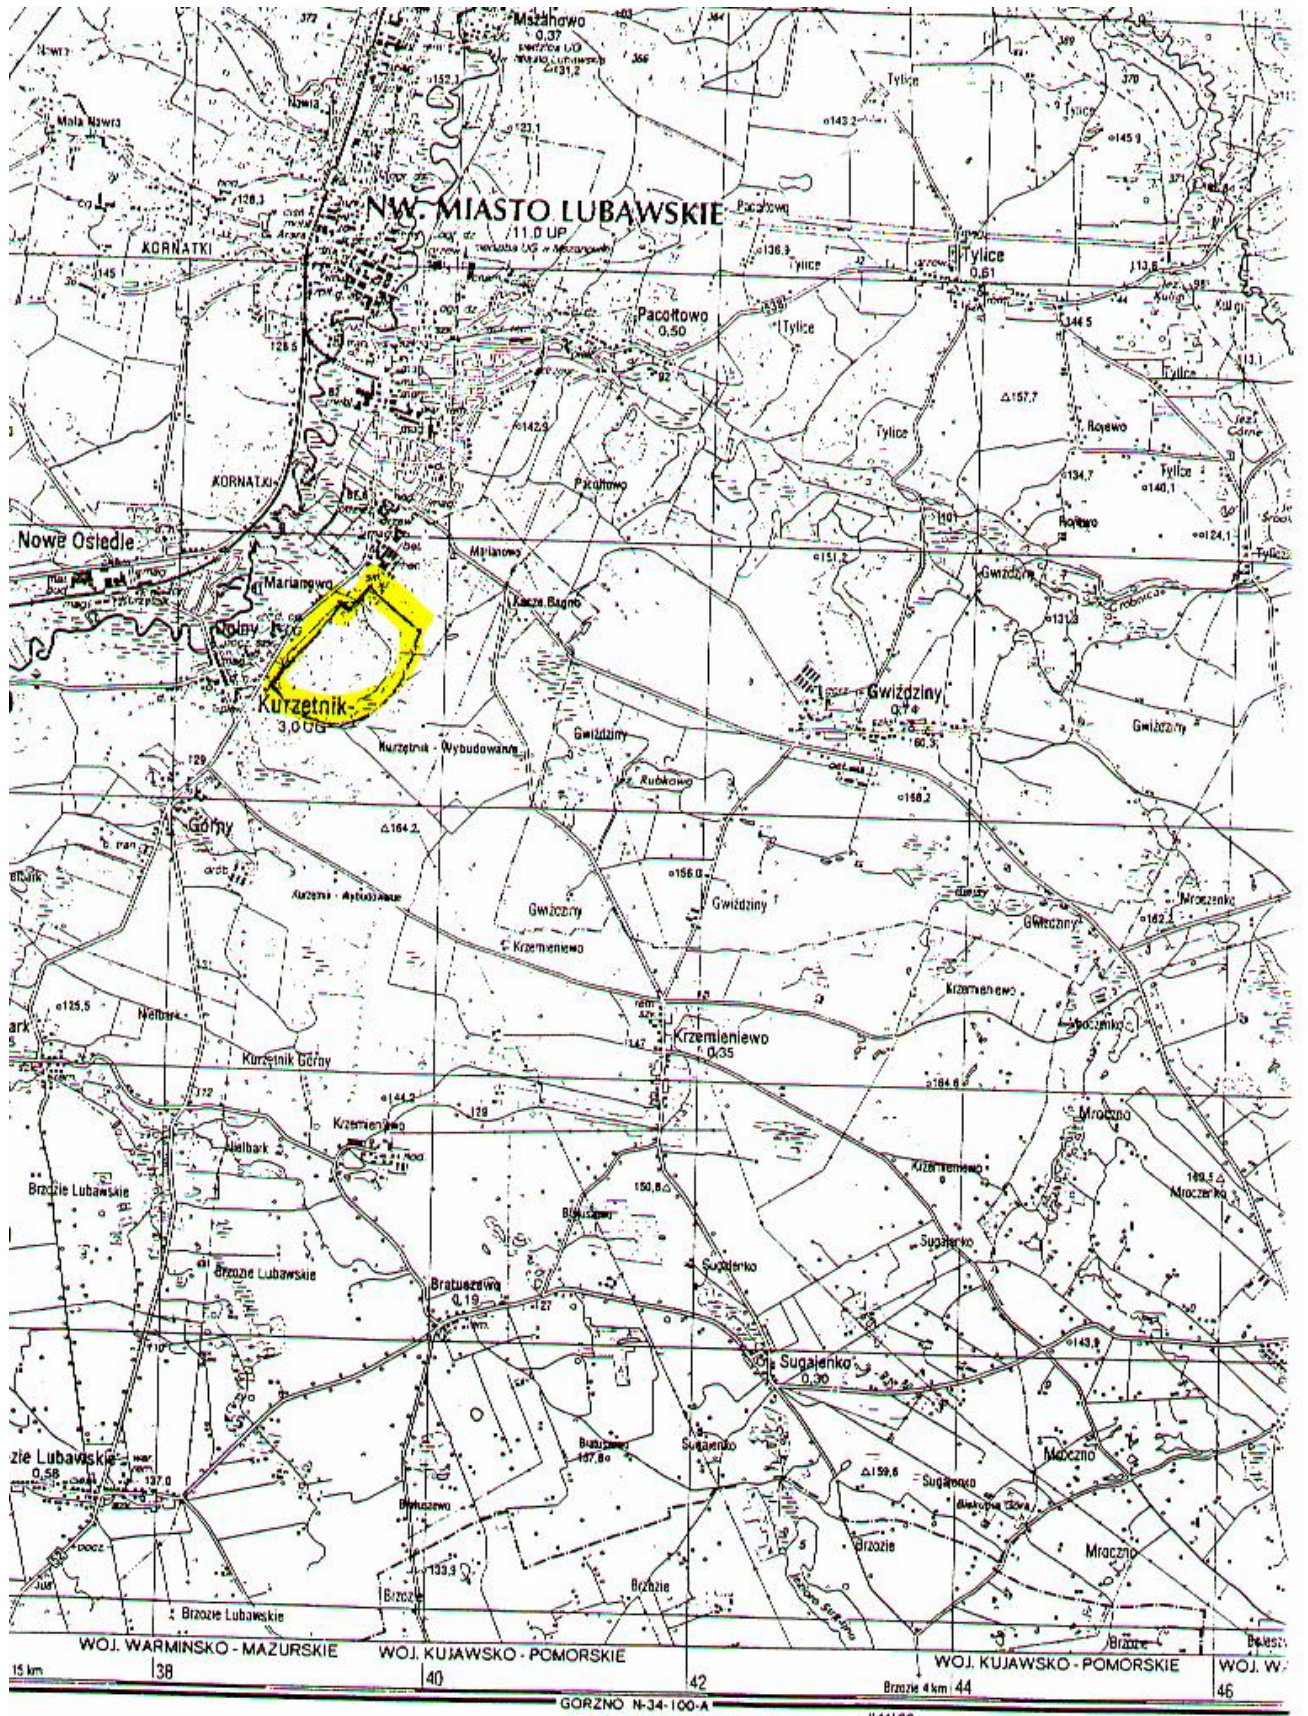

KUJAWSKO - POMORSKIE  
Zbiczno

1 : 50 000

1cm = 500 m



U