

**UCHWAŁA NR XXX / 150 / 09**  
**Rady Gminy w Kurzętniku**  
**z dnia 6 kwietnia 2009 r.**

**w sprawie przystąpienia do sporządzenia miejscowego planu zagospodarowania przestrzennego terenu położonego w części obrębów geodezyjnych Bratuszewo, Brzozie Lubawskie, Krzemieniewo i Sugajenko w gminie Kurzętnik.**

Na podstawie art. 18 ust. 2 pkt 5 ustawy z dnia 8 marca 1990 r. o samorządzie gminnym (Dz. U. z 2001 r. Nr 142, poz. 1591 ze zmianami) oraz art. 14 ust. 1 i 2 ustawy z dnia 27 marca 2003 r. o planowaniu i zagospodarowaniu przestrzennym (Dz. U. z 2003 r. Nr 80, poz. 717, ze zm.)

**Rada Gminy uchwala, co następuje:**

§ 1. Przystąpić do sporządzenia miejscowego planu zagospodarowania przestrzennego obejmującego tereny położone w części obrębów geodezyjnych Bratuszewo, Brzozie Lubawskie, Krzemieniewo i Sugajenko w gminie Kurzętnik.

§ 2. Teren objęty planem wyznaczony został na kopii mapy ewidencyjnej, stanowiącej załącznik graficzny nr 1 do niniejszej uchwały.

§ 3. Przedmiotem planu jest ustalenie przeznaczenia terenów oraz określenie sposobów ich zagospodarowania i zabudowy na cele realizacji zespołu elektrowni wiatrowych.

§ 4. Zakres opracowania określa art. 15 wyżej cytowanej ustawy o planowaniu i zagospodarowaniu przestrzennym.


§ 5. Wykonanie uchwały powierza się Wójtowi Gminy Kurzętnik.


§ 6. Uchwała wchodzi w życie z dniem podjęcia i podlega ogłoszeniu na tablicy ogłoszeń w siedzibie Urzędu Gminy.

Przewodniczący Rady Gminy

  
Andrzej Rezmer

**Teren położony w obrębach geodezyjnych Bratuszewo, Brzozie Lubawskie, Krzemieniewo, Sugajenko,  
wnioskowany do objęcia miejscowym planem zagospodarowania przestrzennego**

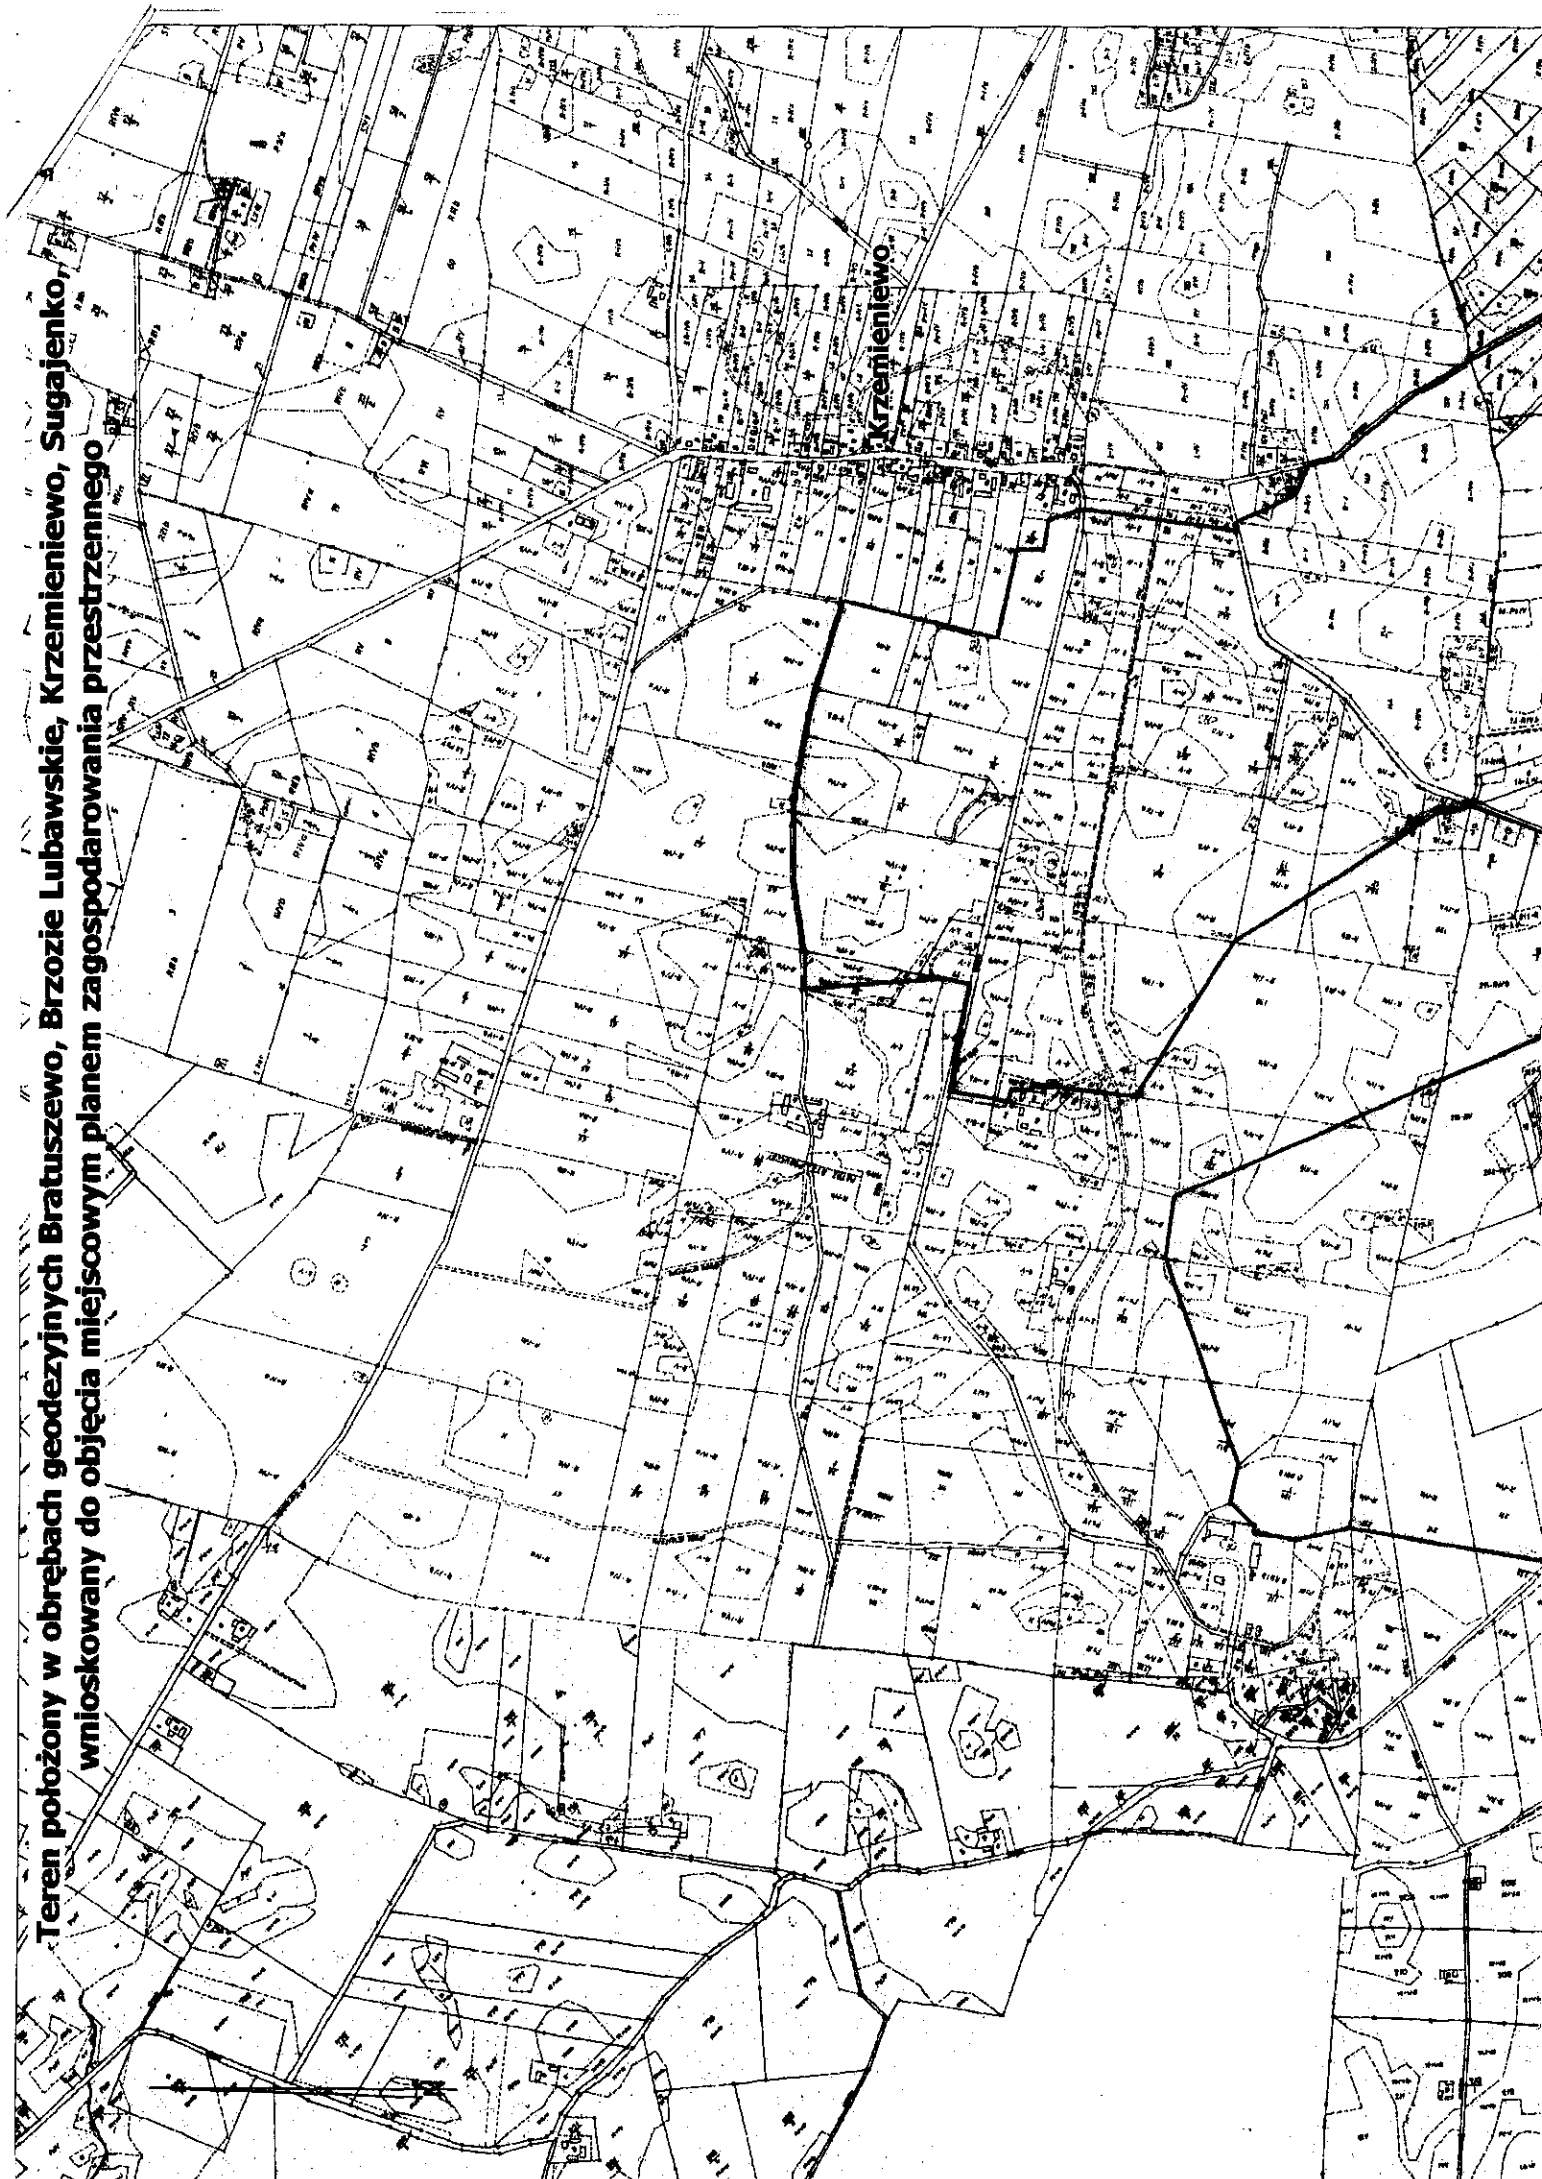

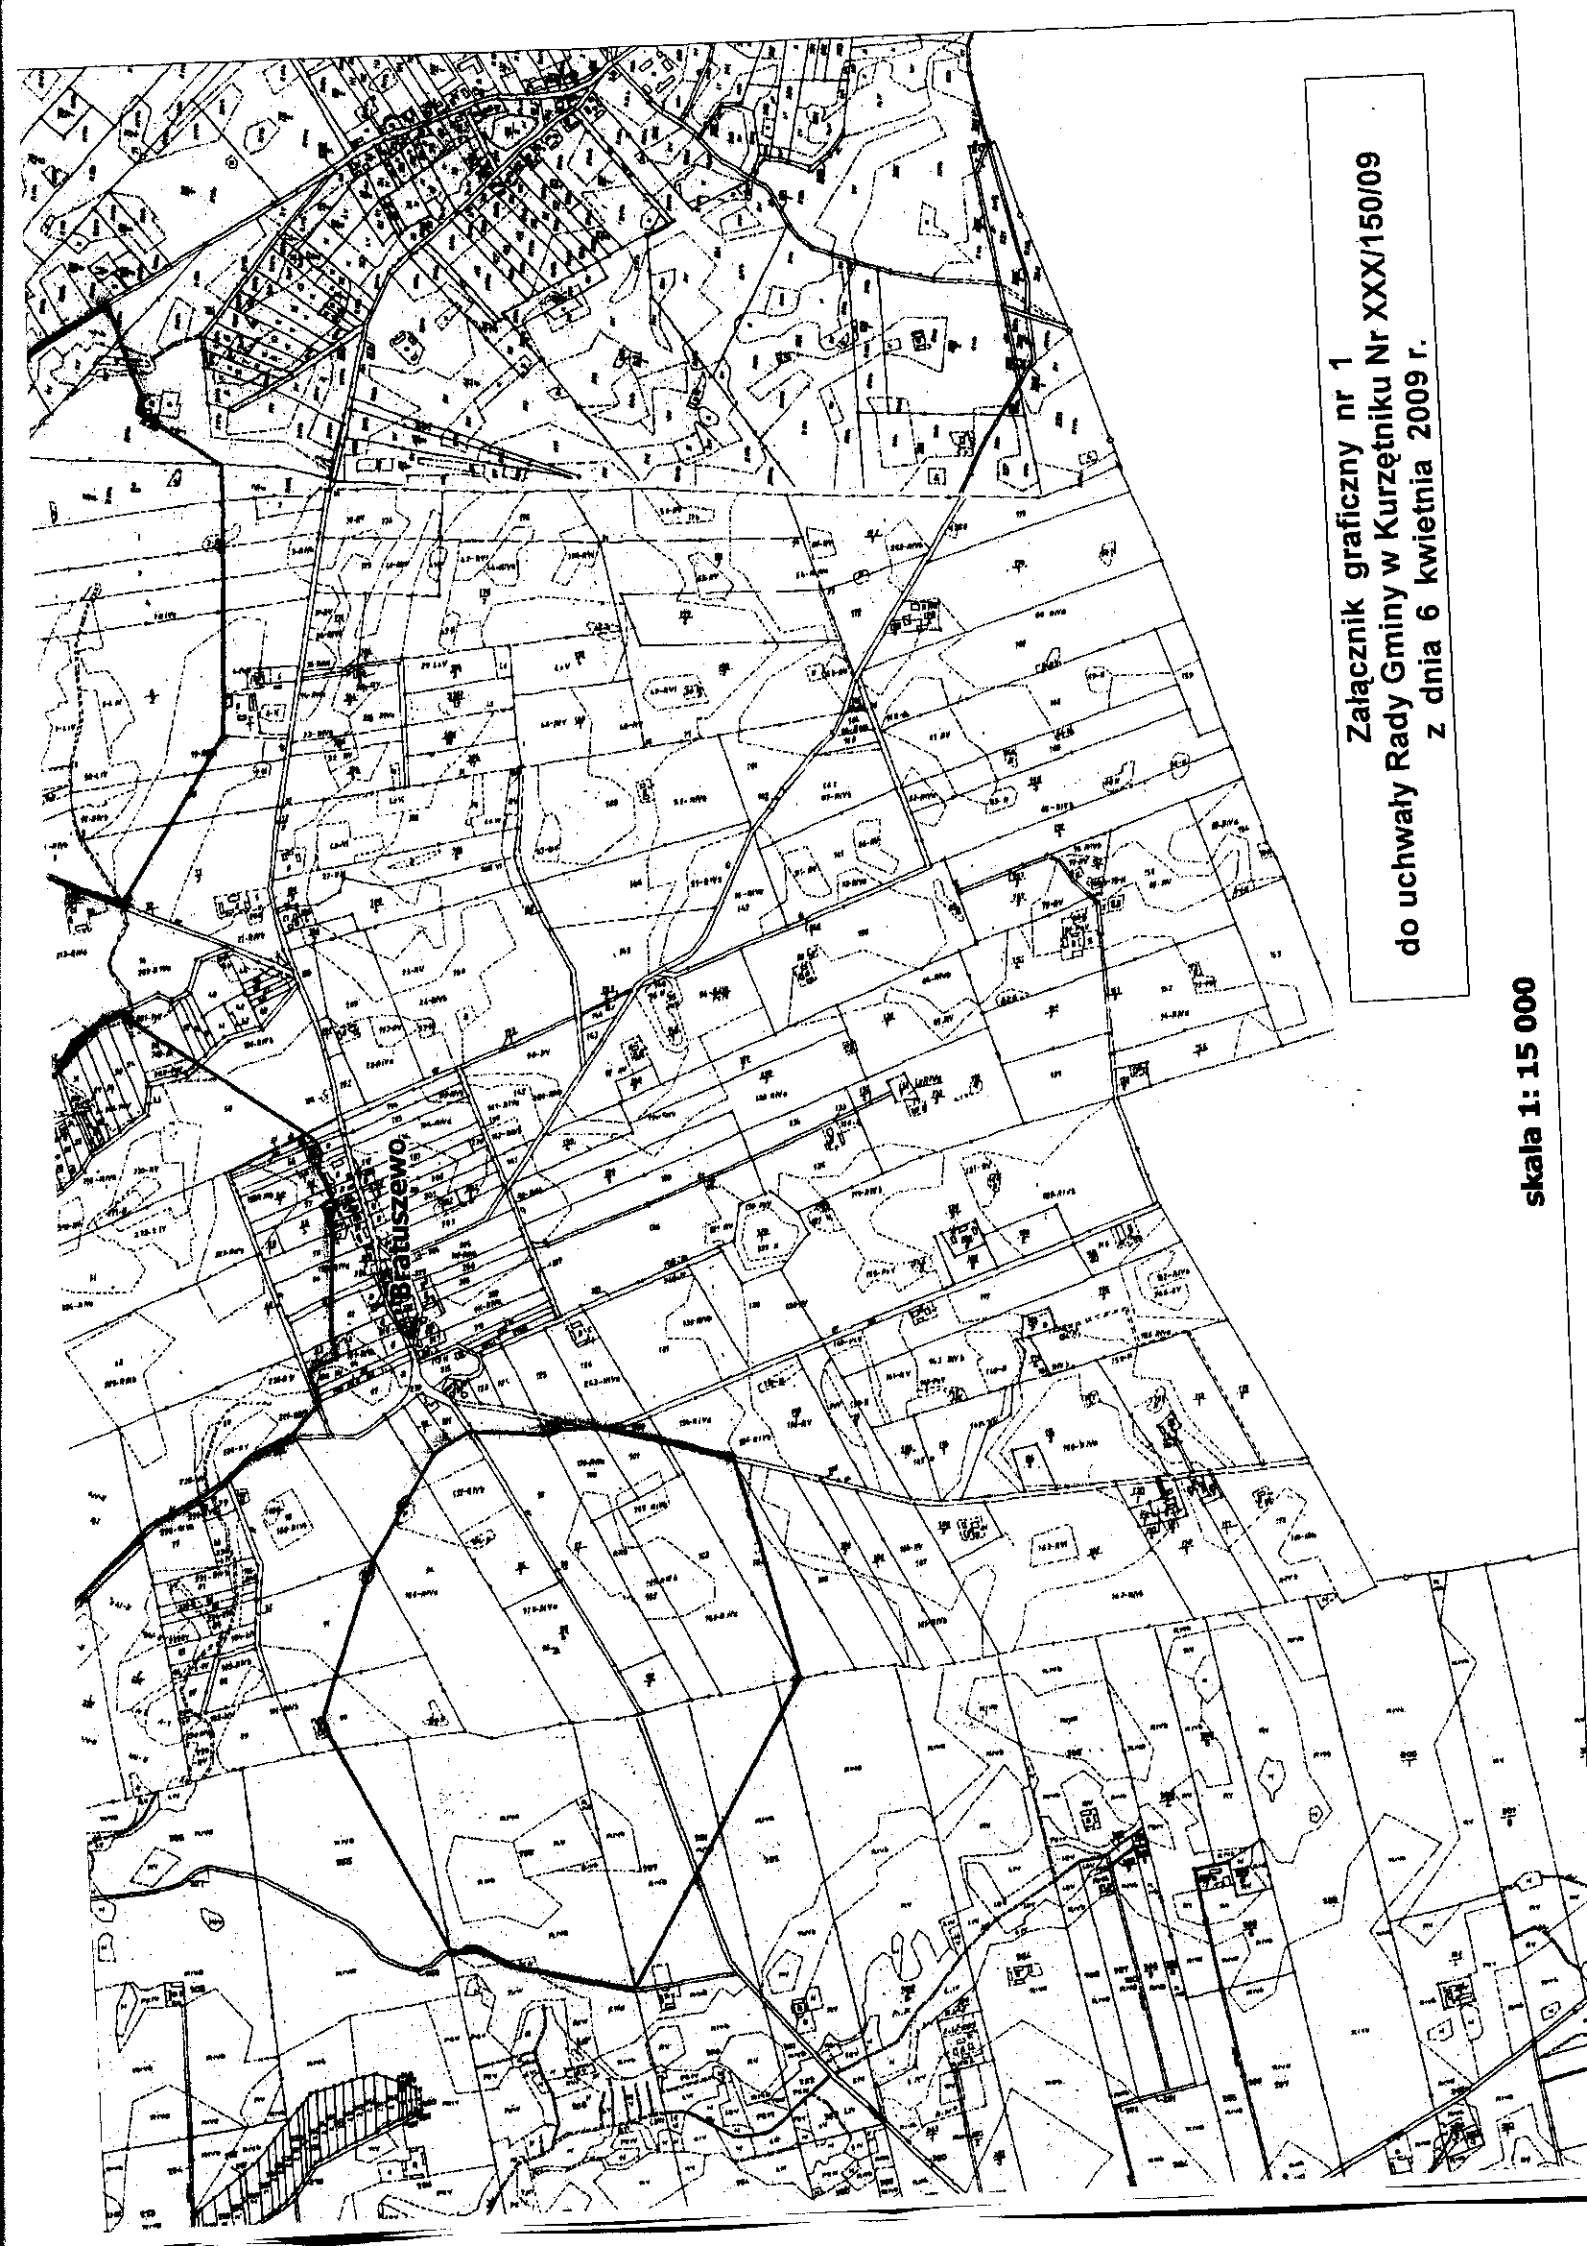

Załącznik graficzny nr 1  
do uchwały Rady Gminy w Kurzętniku Nr XXXI/150/09  
z dnia 6 kwietnia 2009 r.

skala 1:15 000