

UCHWAŁA NR XXXIV/178/09
Rady Gminy w Kurzętniku
z dnia 25 sierpnia 2009 r.

w sprawie przystąpienia do sporządzenia miejscowego planu zagospodarowania przestrzennego terenu położonego w części obrębów geodezyjnych Brzozie Lubawskie w gminie Kurzętnik.

Na podstawie art. 18 ust. 2 pkt 5 ustawy z dnia 8 marca 1990 r. o samorządzie gminnym (Dz. U. z 2001 r. Nr 142, poz. 1591 ze zmianami) oraz art. 14 ust. 1 i 2 ustawy z dnia 27 marca 2003 r. o planowaniu i zagospodarowaniu przestrzennym (Dz. U. z 2003 r. Nr 80, poz. 717, ze zm.)

Rada Gminy uchwała, co następuje:

§ 1. Przystąpić do sporządzenia miejscowego planu zagospodarowania przestrzennego obejmującego tereny położone w części obrębów geodezyjnych Brzozie Lubawskie w gminie Kurzętnik.

§ 2. Teren objęty planem wyznaczony został na kopii mapy ewidencyjnej, stanowiącej załącznik graficzny nr 1 do niniejszej uchwały.

§ 3. Przedmiotem planu jest ustalenie przeznaczenia terenów oraz określenie sposobów ich zagospodarowania i zabudowy na cele realizacji zespołu elektrowni wiatrowych.


§ 4. Zakres opracowania określa art. 15 wyżej cytowanej ustawy o planowaniu i zagospodarowaniu przestrzennym.

§ 5. Wykonanie uchwały powierza się Wójtowi Gminy Kurzętnik.

§ 6. Uchwała wchodzi w życie z dniem podjęcia i podlega ogłoszeniu na tablicy ogłoszeń w siedzibie Urzędu Gminy.

Przewodniczący Rady Gminy


Andrzej Rezmer

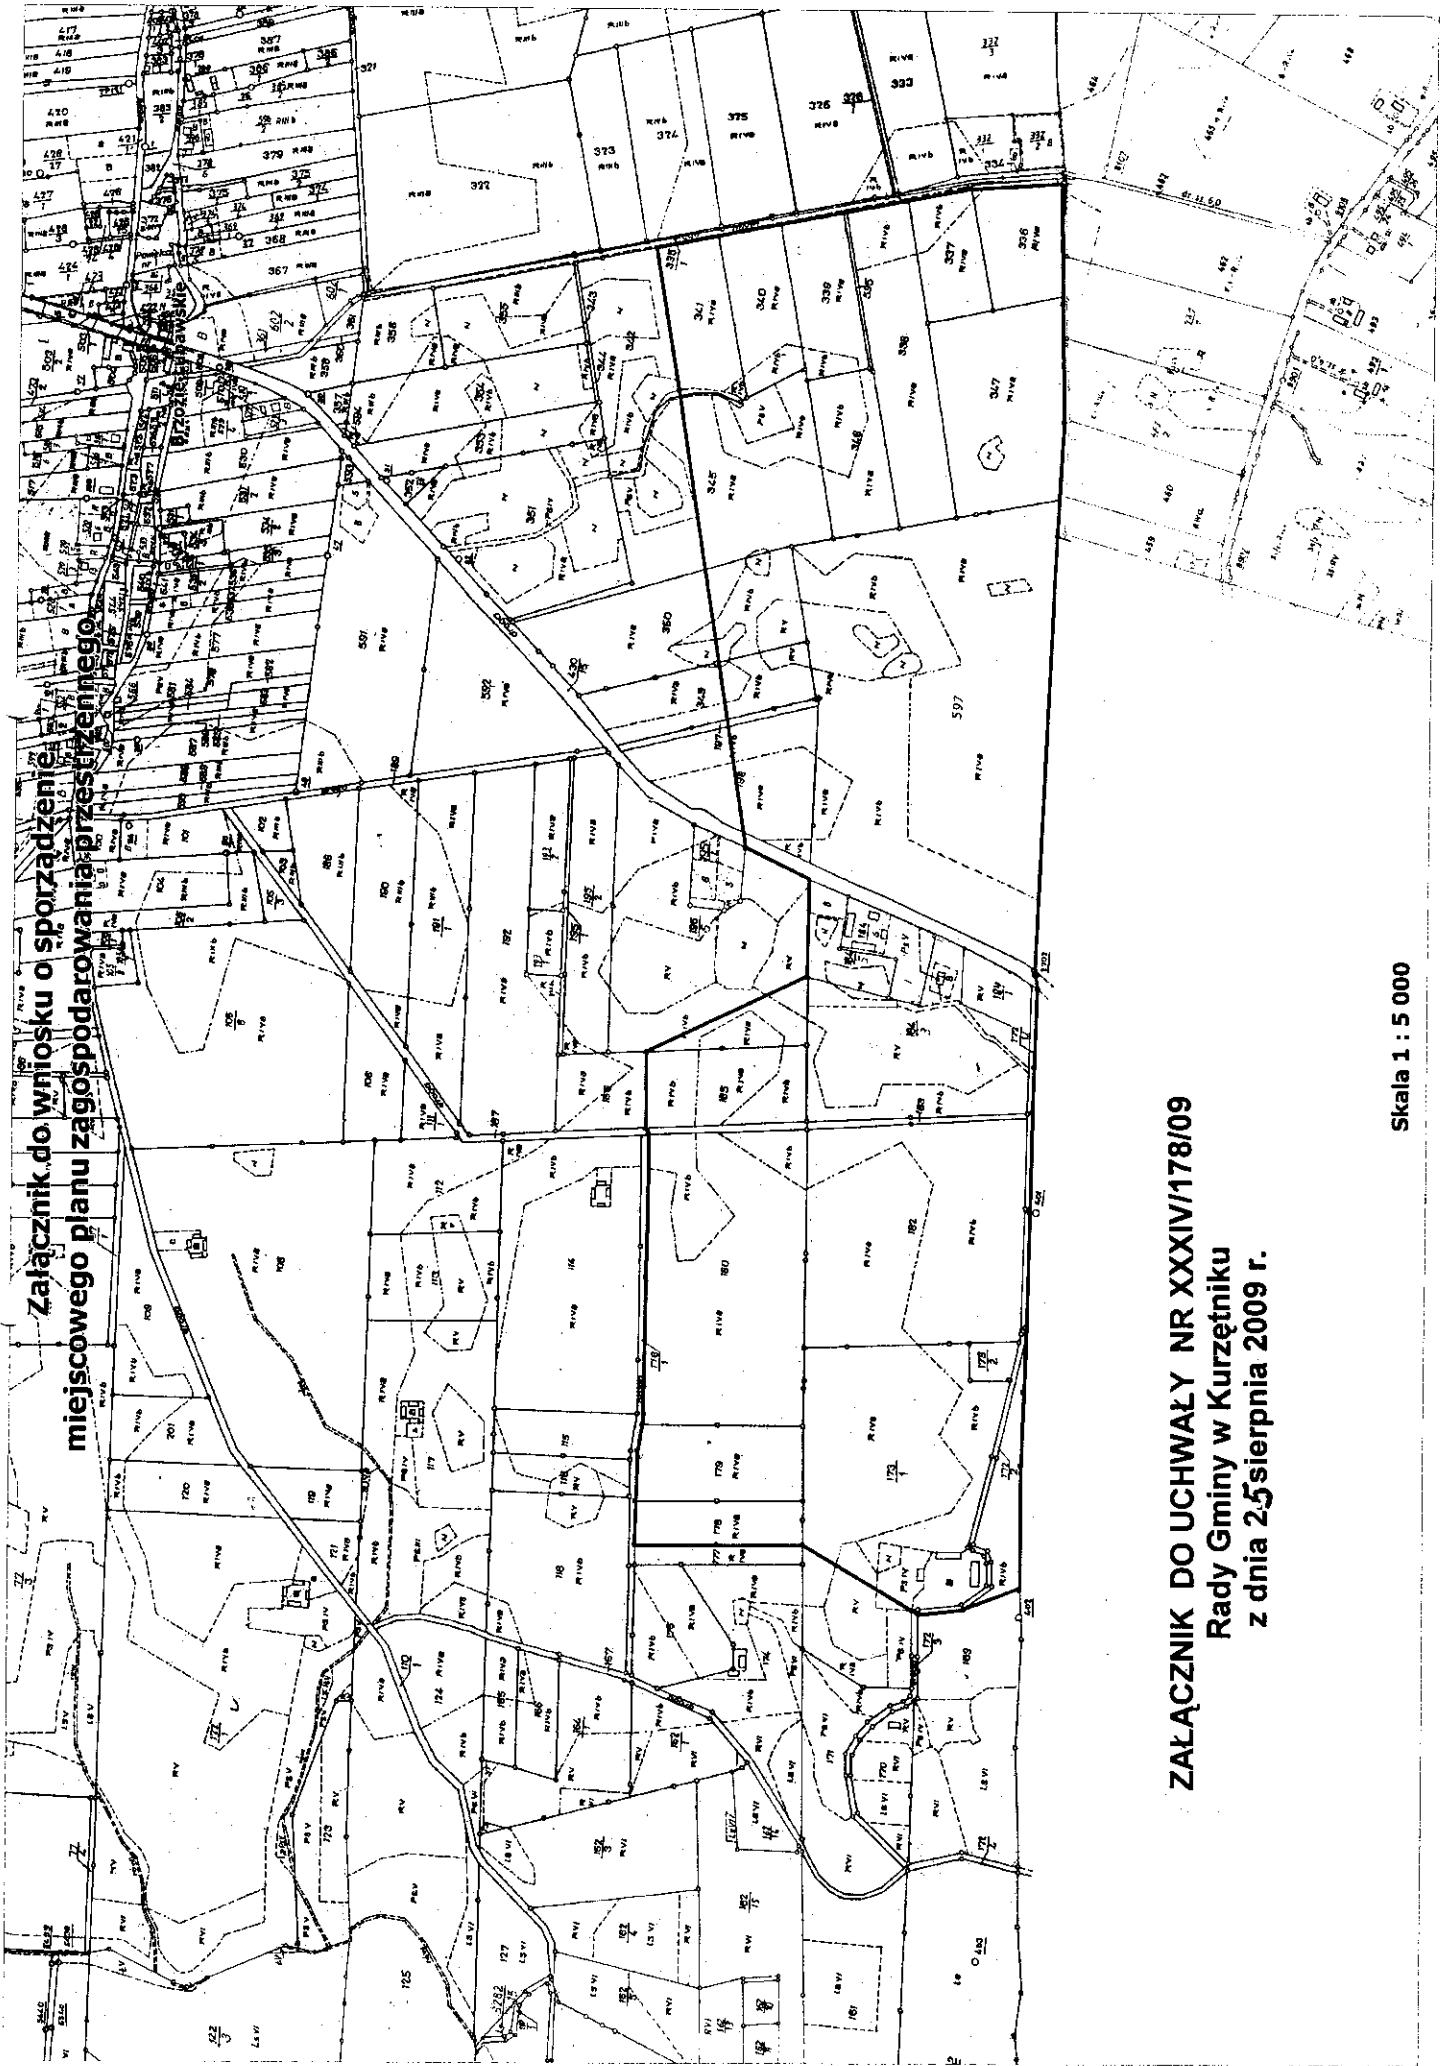

Załącznik do wniosku o sporządzenie
miejscowego planu zagospodarowania przestrzennego

ZALĄCZNIK DO UCHWAŁY NR XXXIV/178/09
Rady Gminy w Kurzętniku
z dnia 25 sierpnia 2009 r.

Skala 1 : 5 000