

UCHWAŁA Nr XXXV/184/09
Rady Gminy w Kurzętniku
z dnia 22 września 2009 r.

w sprawie przystąpienia do sporządzenia miejscowego planu zagospodarowania przestrzennego terenów we wsi Brzozie Lub.

Na podstawie art. 18 ust. 2 pkt 5 ustawy z dnia 8.03.1990 r. o samorządzie gminnym (Dz. U. z 2001 r. Nr 142 poz. 1591 ze zmianami), art. 14 ust. 1 ustawy z dnia 27.03.2003 r. o planowaniu i zagospodarowaniu przestrzennym (Dz. U. Nr 80 poz. 717 ze zm.)

Rada Gminy uchwala, co następuje :

§ 1. Przystąpić do sporządzenia miejscowego planu zagospodarowania przestrzennego w obrębie wsi Brzozie Lubawskie obejmującego działki Nr 414, 415/2, 416, 417, 418 i 419 .

§ 2. Teren objęty planem określa załącznik do niniejszej uchwały.

§ 3. Przedmiotem planu jest zmiana przeznaczenia terenów rolnych na tereny pod zabudowę mieszkalną i tereny usług sportowych

§ 4. Zakres opracowania określa art. 15 wyżej cytowanej ustawy o planowaniu i zagospodarowaniu przestrzennym.

§ 5. Traci moc Uchwała Nr XXIV/109/08 Rady Gminy w Kurzętniku z dnia 4 września 2008 r..


§ 6. Wykonanie uchwały powierza się Wójtowi Gminy Kurzętnik .

§ 7. Uchwała wchodzi w życie z dniem podjęcia i podlega ogłoszeniu na tablicy ogłoszeń w siedzibie Urzędu Gminy .

Przewodniczący Rady Gminy


Andrzej Rezmer

Załącznik graficzny do uchwały Rady Gminy w Kurzętniku
 Nr XXXV/184/09 z dnia 22 września 2009 roku

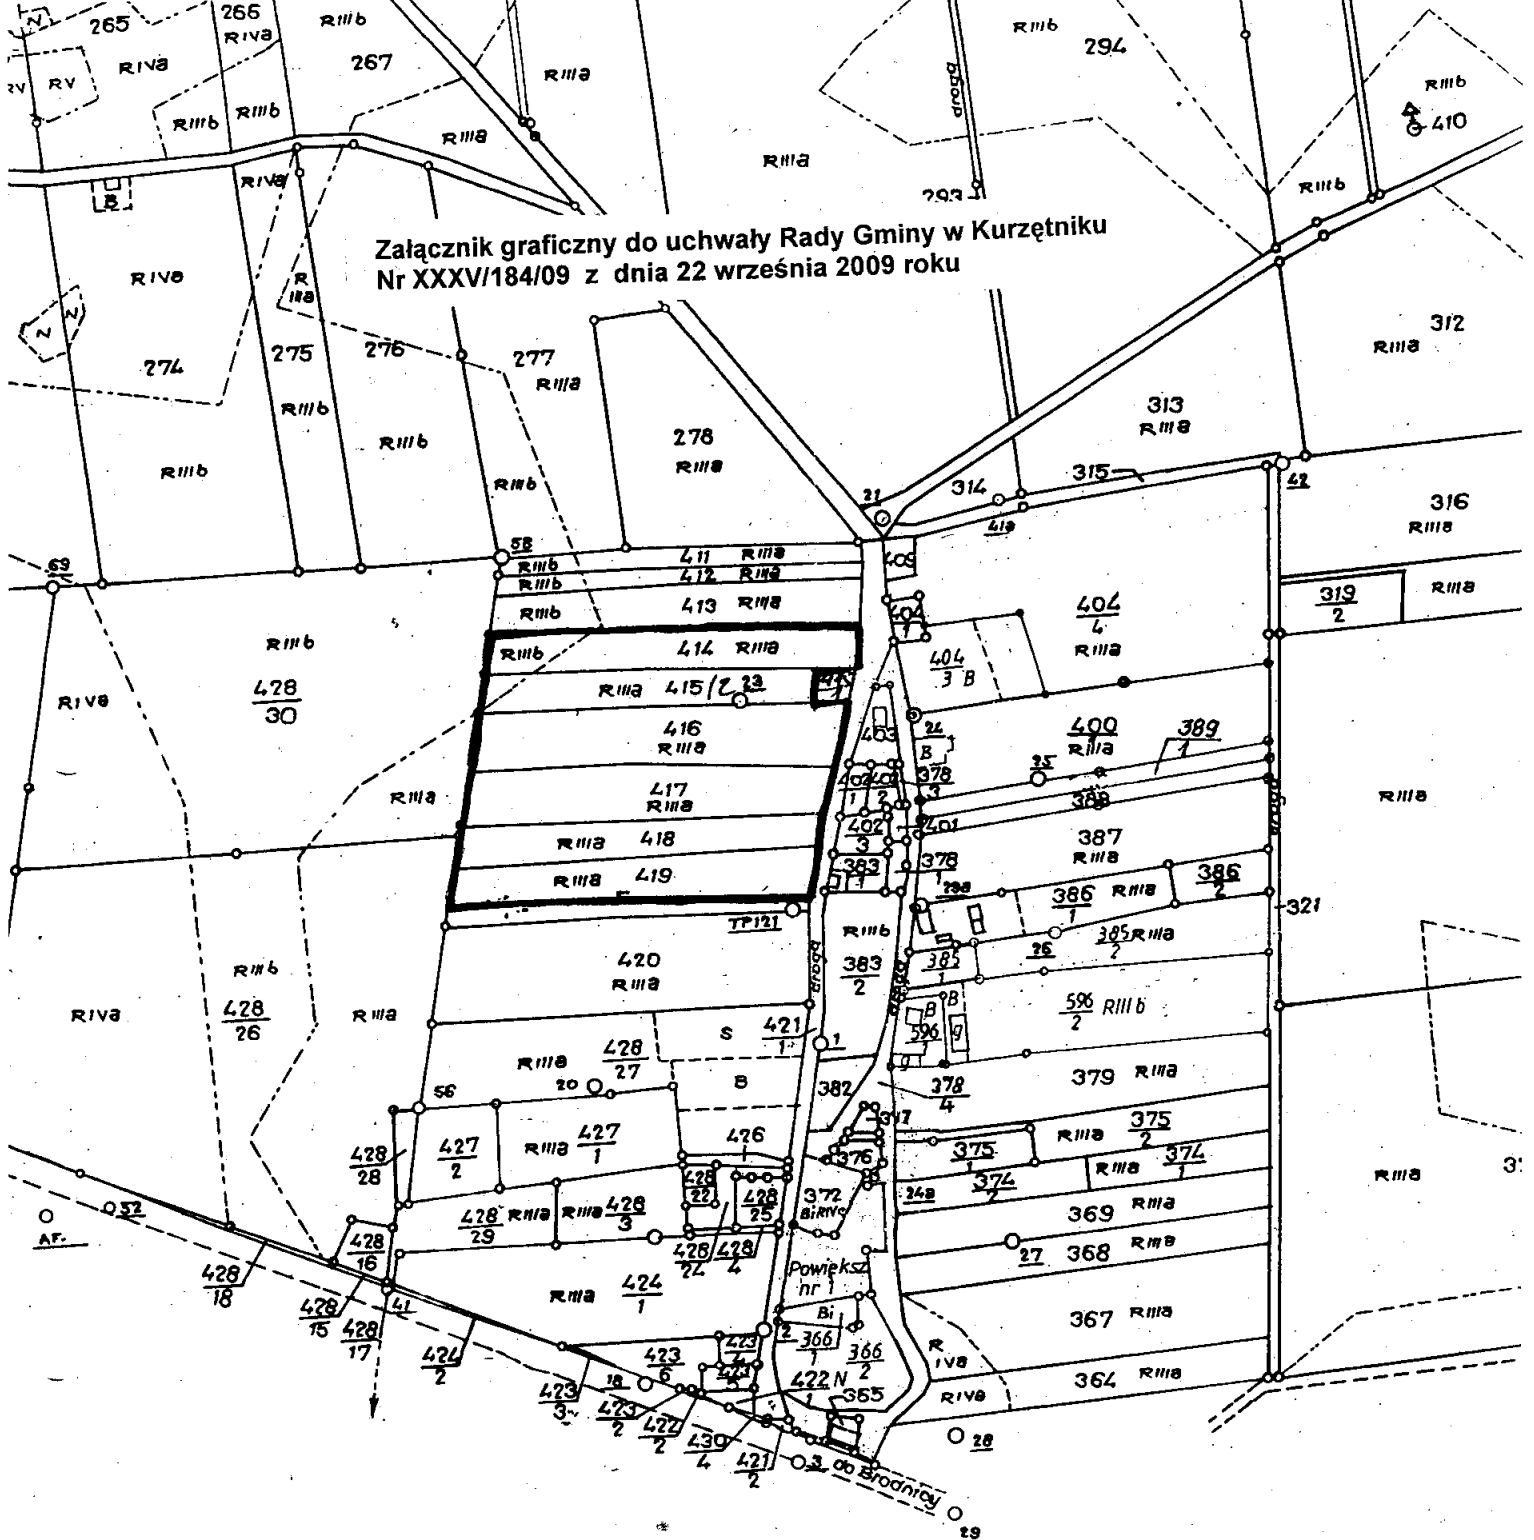

Skala 1:5.000

szkic arkuszy

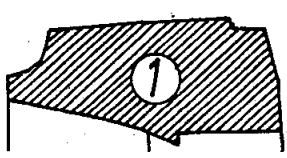

WOJ. BIURO GEODEZJI I TER.ROL. W TORUNIU
 RO Nowe Miasto

Kierownik roboty
M. Odmur
 mirdstaw raiinowski

Kierownik RO

 Antoni Pięć

Zgodnie z art. 18 Ustawy
 Prawo Geodezyjne i Kar
 Nr 100, poz. 1005) rozpov
 wadzanie oraz reproduk
 rozpowszechniania i roz
 niniejszej mapy wymaga
 Starosty Nowomiejskiego