

## UCHWAŁA NR VI/20/11

Rady Gminy Kurzętnik

z dnia 14 lutego 2011 r.

w sprawie przystąpienia do sporządzenia zmiany miejscowego planu zagospodarowania przestrzennego terenu nad jeziorem Skarlińskim we wsi Wawrowice – teren nr 1, gmina Kurzętnik

Na podstawie art. 18 ust. 2 pkt 5 ustawy z dnia 8 marca 1990 r. o samorządzie gminnym (Jednolity tekst Dz. U. z 2001 r. Nr 142 poz.1591, ze zmianami) oraz art. 20 ust. 1 ustawy z dnia 27 marca 2003 r. o planowaniu i zagospodarowaniu przestrzennym (Dz. U. z 2003 r. Nr 80, poz. 717 ze zmianami)

Rada Gminy Kurzętnik uchwala, co następuje:

§ 1. Przystąpić do opracowania zmiany miejscowego planu zagospodarowania przestrzennego terenu nad jeziorem Skarlińskim we wsi Wawrowice – teren nr 1, gmina Kurzętnik, uchwalonego Uchwałą Nr XXXIII/162/09 Rady Gminy Kurzętnik z dnia 15 lipca 2009 r., opublikowanego w Dzienniku Urzędowym Województwa Warmińsko-Mazurskiego Nr 123 z dnia 01 września 2009 r., poz. 1956.

§ 2. Teren objęty planem określa załącznik nr 1 do uchwały.

§ 3. Przedmiotem planu jest zmiana przeznaczenia terenu usług turystyczno –wypoczynkowych na zabudowę rekreacji indywidualnej.

§ 4. Zakres ustaleń planu określa art. 15 wyżej cytowanej ustawy o planowaniu i zagospodarowaniu przestrzennym.


§ 5. Wykonanie uchwały powierza się Wójtowi Gminy Kurzętnik.

§ 6. Uchwała wchodzi w życie z dniem podjęcia i podlega ogłoszeniu na tablicy ogłoszeń w siedzibie Urzędu Gminy.

Przewodniczący Rady Gminy

Zbigniew Lewicki

mapa sytuacyjno-wysokosciowa  
do cel. w projektowych  
Skala 1:1000

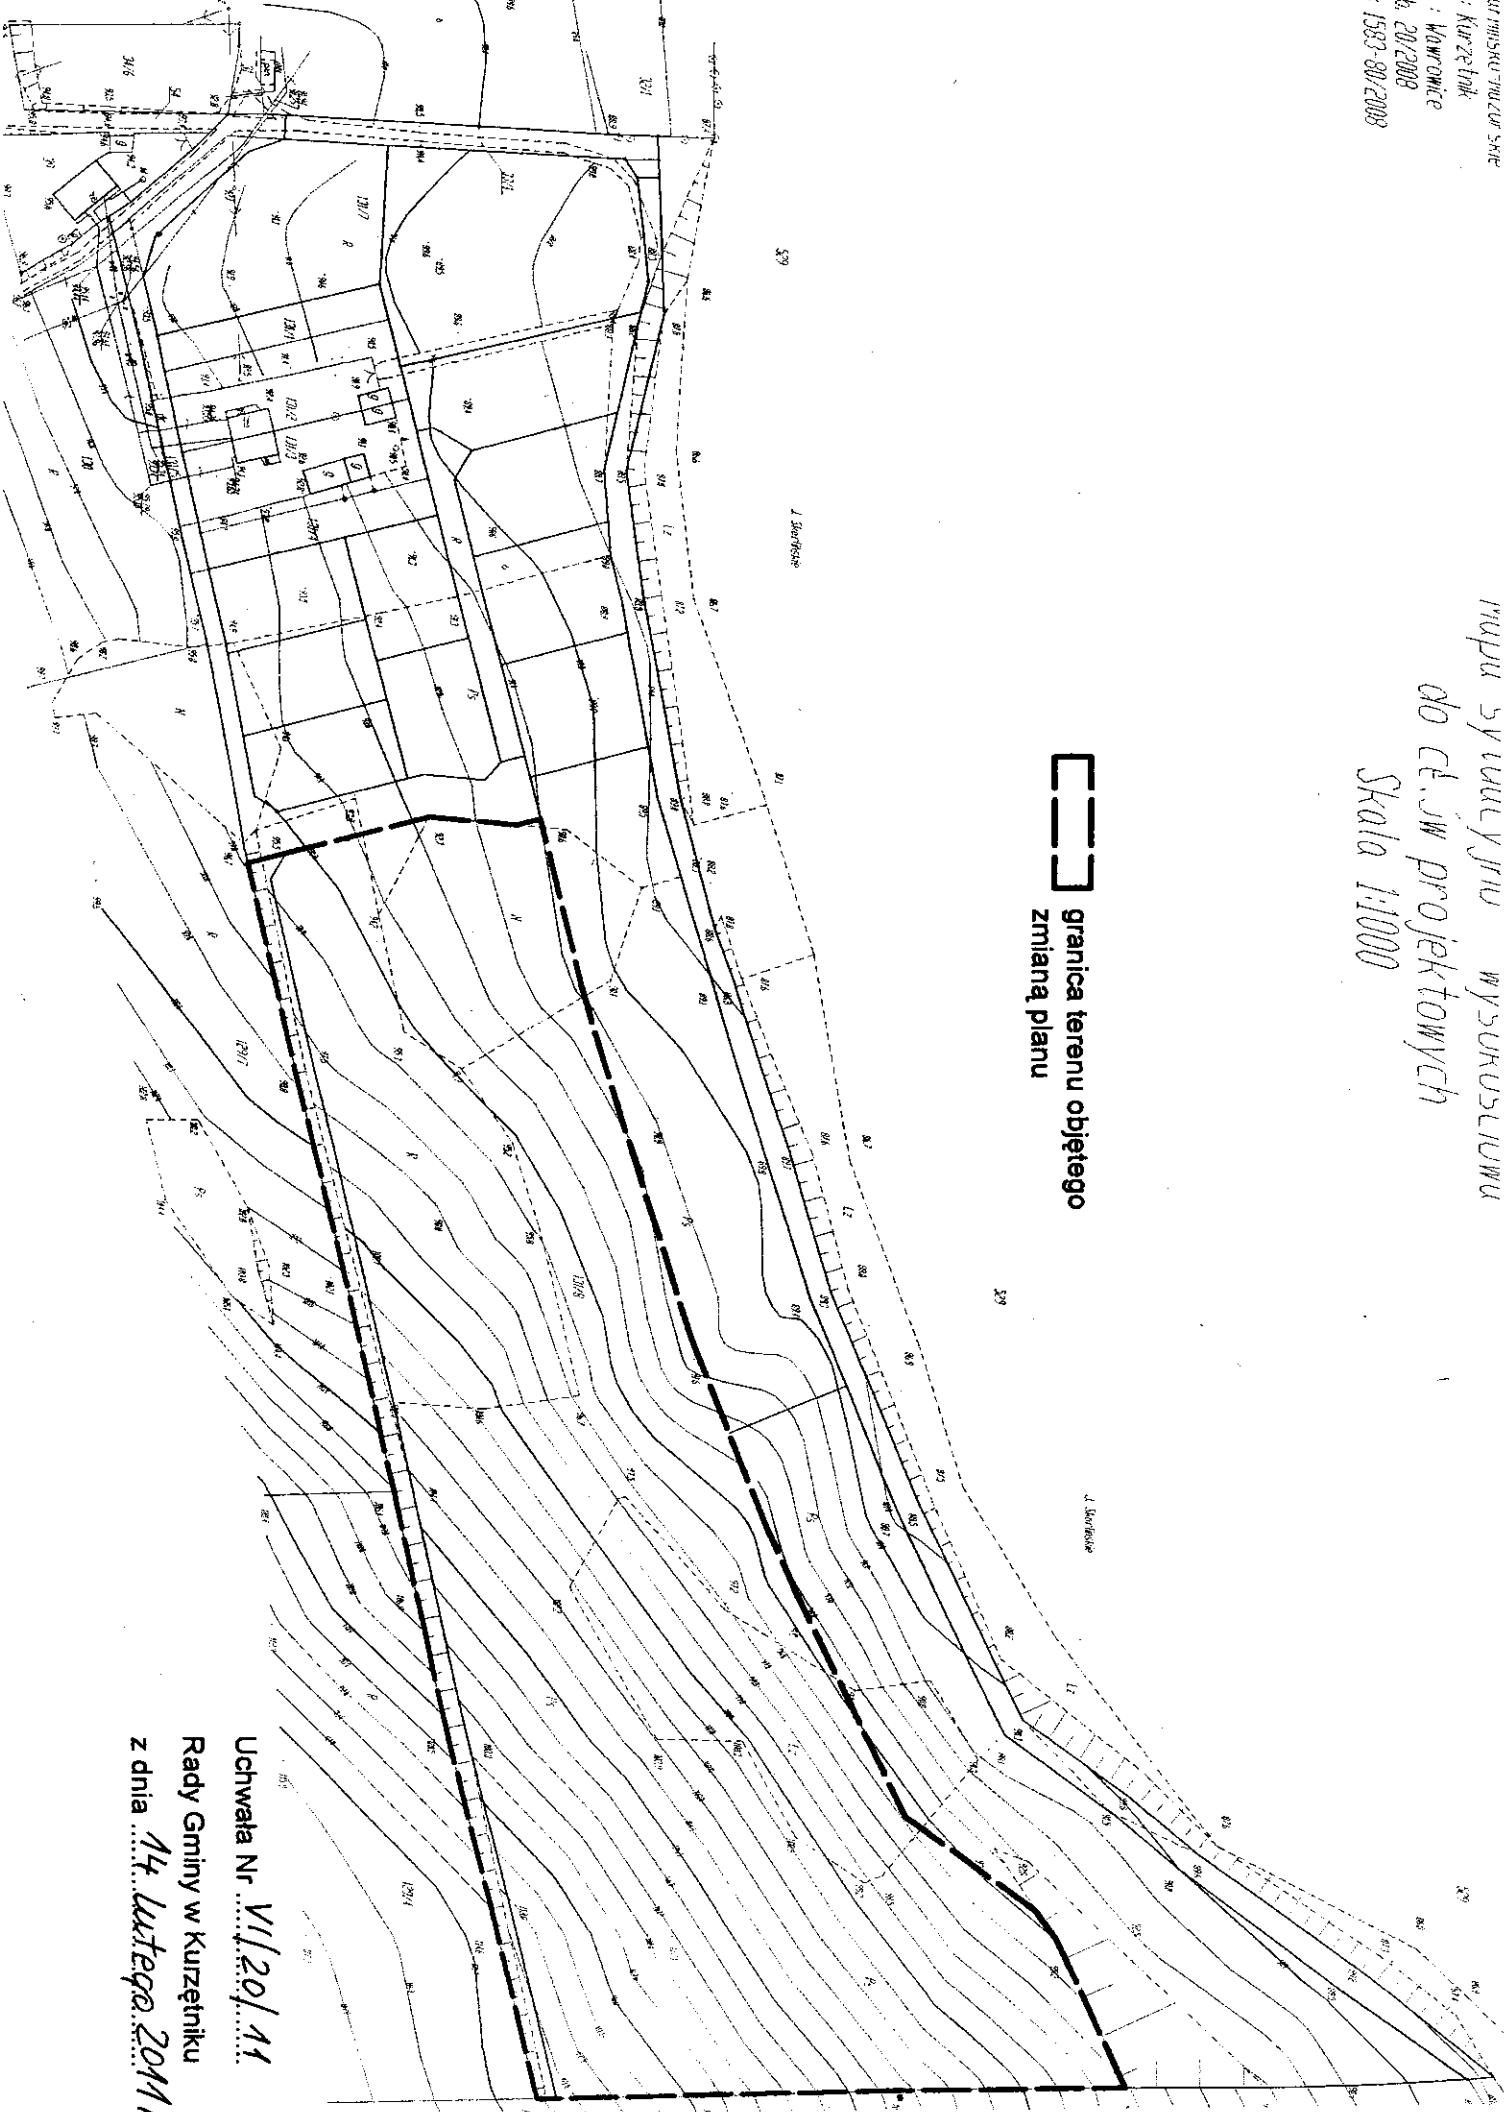

 granica terenu objętego zmianą planu

Uchwała Nr VI/20/11  
Rady Gminy w Kurzętniku  
z dnia 14 lutego 2011 r.