

Uchwała nr XXV/172/12
Rady Gminy Kurzętnik
z dnia 26 listopada 2012 r.

w sprawie: zaopiniowania planu aglomeracji Kurzętnik

Na podstawie art. 18 ust. 2 pkt 15 ustawy z dnia 8 marca 1990 roku o samorządzie gminnym (*j.t. Dz. U. z 2001r. Nr 142, poz. 1591 ze zm.*), w związku z art. 43 ust.2a ustawy z dnia 18 lipca 2001 roku Prawo wodne (*j.t. Dz. U. z 2012 r. Nr 145*) oraz § 4 ust.2 Rozporządzenia Ministra Środowiska z dnia 1 lipca 2010 roku w sprawie sposobu wyznaczania obszaru i granic aglomeracji (*Dz. U. z 2010 r. Nr 137 poz. 922*) Rada Gminy w Kurzętniku

uchwala, co następuje:

- § 1. Opiniuje się pozytywnie plan aglomeracji Kurzętnik, stanowiący załącznik nr 1 do niniejszej uchwały wraz z mapą aglomeracji Kurzętnik, stanowiącą załącznik nr 2 do niniejszej uchwały.
- § 2. Wykonanie uchwały powierza się Wójtowi Gminy Kurzętnik.
- § 3. Uchwała wchodzi w życie z dniem podjęcia.

Przewodniczący Rady Gminy
Zbigniew Lewicki

PLAN AGLOMERACJI KURZĘTNIK

Wyznacza się na terenie województwa warmińsko - mazurskiego aglomerację Kurzętnik położoną na terenie powiatu nowomiejskiego, obejmującą swym zasięgiem miejscowości z terenu gminy Kurzętnik: Kurzętnik, Marzęcice.

1. Lokalizacja oczyszczalni ścieków – Kurzętnik ul. Kościuszki 23
2. Przepustowość oczyszczalni ścieków – średnia 444 m³/d
3. Ścieki komunalne odprowadzane zbiorczą siecią kanalizacyjną – 262,17 m³/d
4. Długość i rodzaj sieci kanalizacyjnej istniejącej (bez przyłączy) – ok. 40,88 km w tym:
 - 31,32 km sieci grawitacyjnej
 - 9,56 km sieci tłocznej
5. Długość i rodzaj sieci kanalizacyjnej planowanej do budowy (bez przyłączy) – 0 km
6. Liczba stałych mieszkańców obsługiwanych przez sieć istniejącą – 3 851
7. Liczba stałych mieszkańców obsługiwanych przez sieć planowaną – 0
8. Liczba turystów w sezonie turystyczno – wypoczynkowym obsługiwanych przez sieć istniejącą (w przeliczeniu na zarejestrowane miejsce noclegowe na terenie aglomeracji) - 0
9. Liczba turystów w sezonie turystyczno – wypoczynkowym obsługiwanych przez sieć planowaną (w przeliczeniu na zarejestrowane miejsce noclegowe na terenie aglomeracji) - 0
10. Równoważna liczba mieszkańców – 3 851



Aglomeracja Kurzętnik


skala 1:10 000

1cm = 100m

1	2
3	4
5	6

Ark. 6

Załącznik nr 2 do uchwały
nr XXVIII/172/12
Rady Gminy Kurzętnik
z dnia 26 listopada 2012 r.

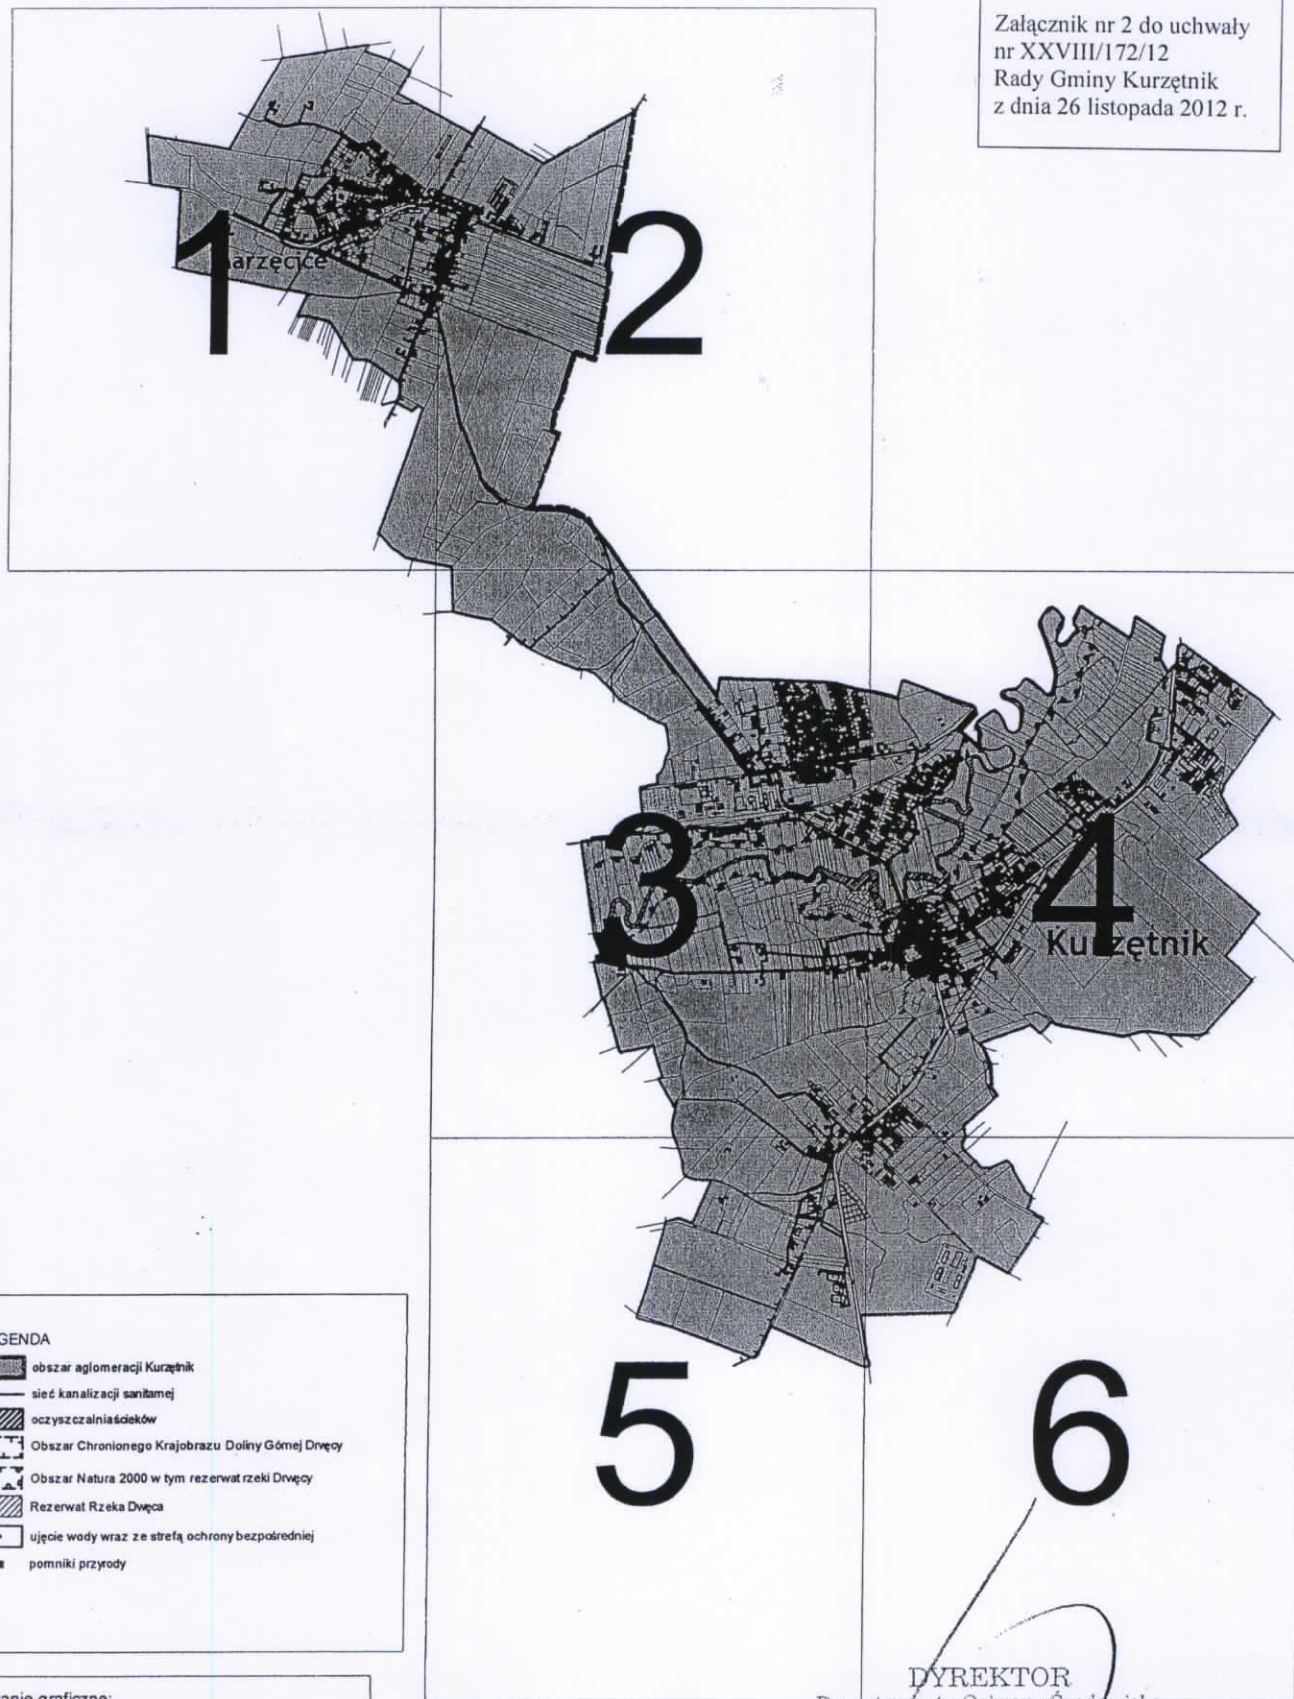

LEGENDA

- obszar aglomeracji Kurzętnik
- sieć kanalizacji sanitarnej
- oczyszczalnia ścieków
- Obszar Chronionego Krajobrazu Doliny Górnej Drwęcy
- Obszar Natura 2000 w tym rezerwat rzeki Drwęcy
- Rezerwat Rzeki Drwęca
- ujęcie wody wraz ze strefą ochrony bezpośredniej
- pomniki przyrody

Opracowanie graficzne:

Warmińsko-Mazurskie Biuro
Planowania Przestrzennego w Olsztynie

sierpień 2012 r.

Id: ZFHFG-UEOFG-XHNMJ-HQGHO-GEDAD. Projekt

DYREKTOR
Departamentu Ochrony Środowiska

Grzegorz Piotr Drozdowski

[Signature]