

Uchwała nr XXXIII/212/13

Rady Gminy Kurzętnik

z dnia 19 marca 2013 r.

W sprawie: przystąpienia do sporządzenia miejscowego planu zagospodarowania przestrzennego terenów we wsi Kurzętnik – Górny Kurzętnik

Na podstawie art. 18 ust. 2 pkt. 5 ustawy z dnia 8 marca 1990 r. o samorządzie gminnym (Dz. U. z 2001r. Nr 142 poz 1591 z późn zm.), oraz art. 14 ust 1 ustawy z dnia 27 marca 2003 r o planowaniu i zagospodarowaniu przestrzennym(Dz. U. Nr 80 poz 717 ze zm.) Rada Gminy w Kurzętniku

uchwała co następuje:

§ 1

Przystępuje się do sporządzenia miejscowego planu zagospodarowania przestrzennego w obrębie geodezyjnym Kurzętnik obejmującego część działki 1651/3, 1651/4, 1651/5, 1651/7, 1651/8, 1651/9

§ 2

Teren objęty planem określa załącznik nr 1 do niniejszej uchwały, stanowiący integralną część niniejszej uchwały

§ 3

Przedmiotem planu jest zmiana przeznaczenia terenów rolnych na tereny pod zabudowę mieszkalną jednorodzinną z dopuszczeniem usług.

§ 4

Zakres opracowania określa art. 15 wyżej cytowanej ustawy o planowaniu i zagospodarowaniu przestrzennym

§ 5

Wykonanie uchwały powierza się Wójtowi Gminy


§ 6

Uchwała wchodzi w życie z dniem podjęcia.

Przewodniczący Rady Gminy

Zbigniew Lewicki

Załącznik nr 1 do:
 Uchwały Rady Gminy Kurzętnik
 Nr XXXIII/212/13 z dnia 19 marca 2013r.

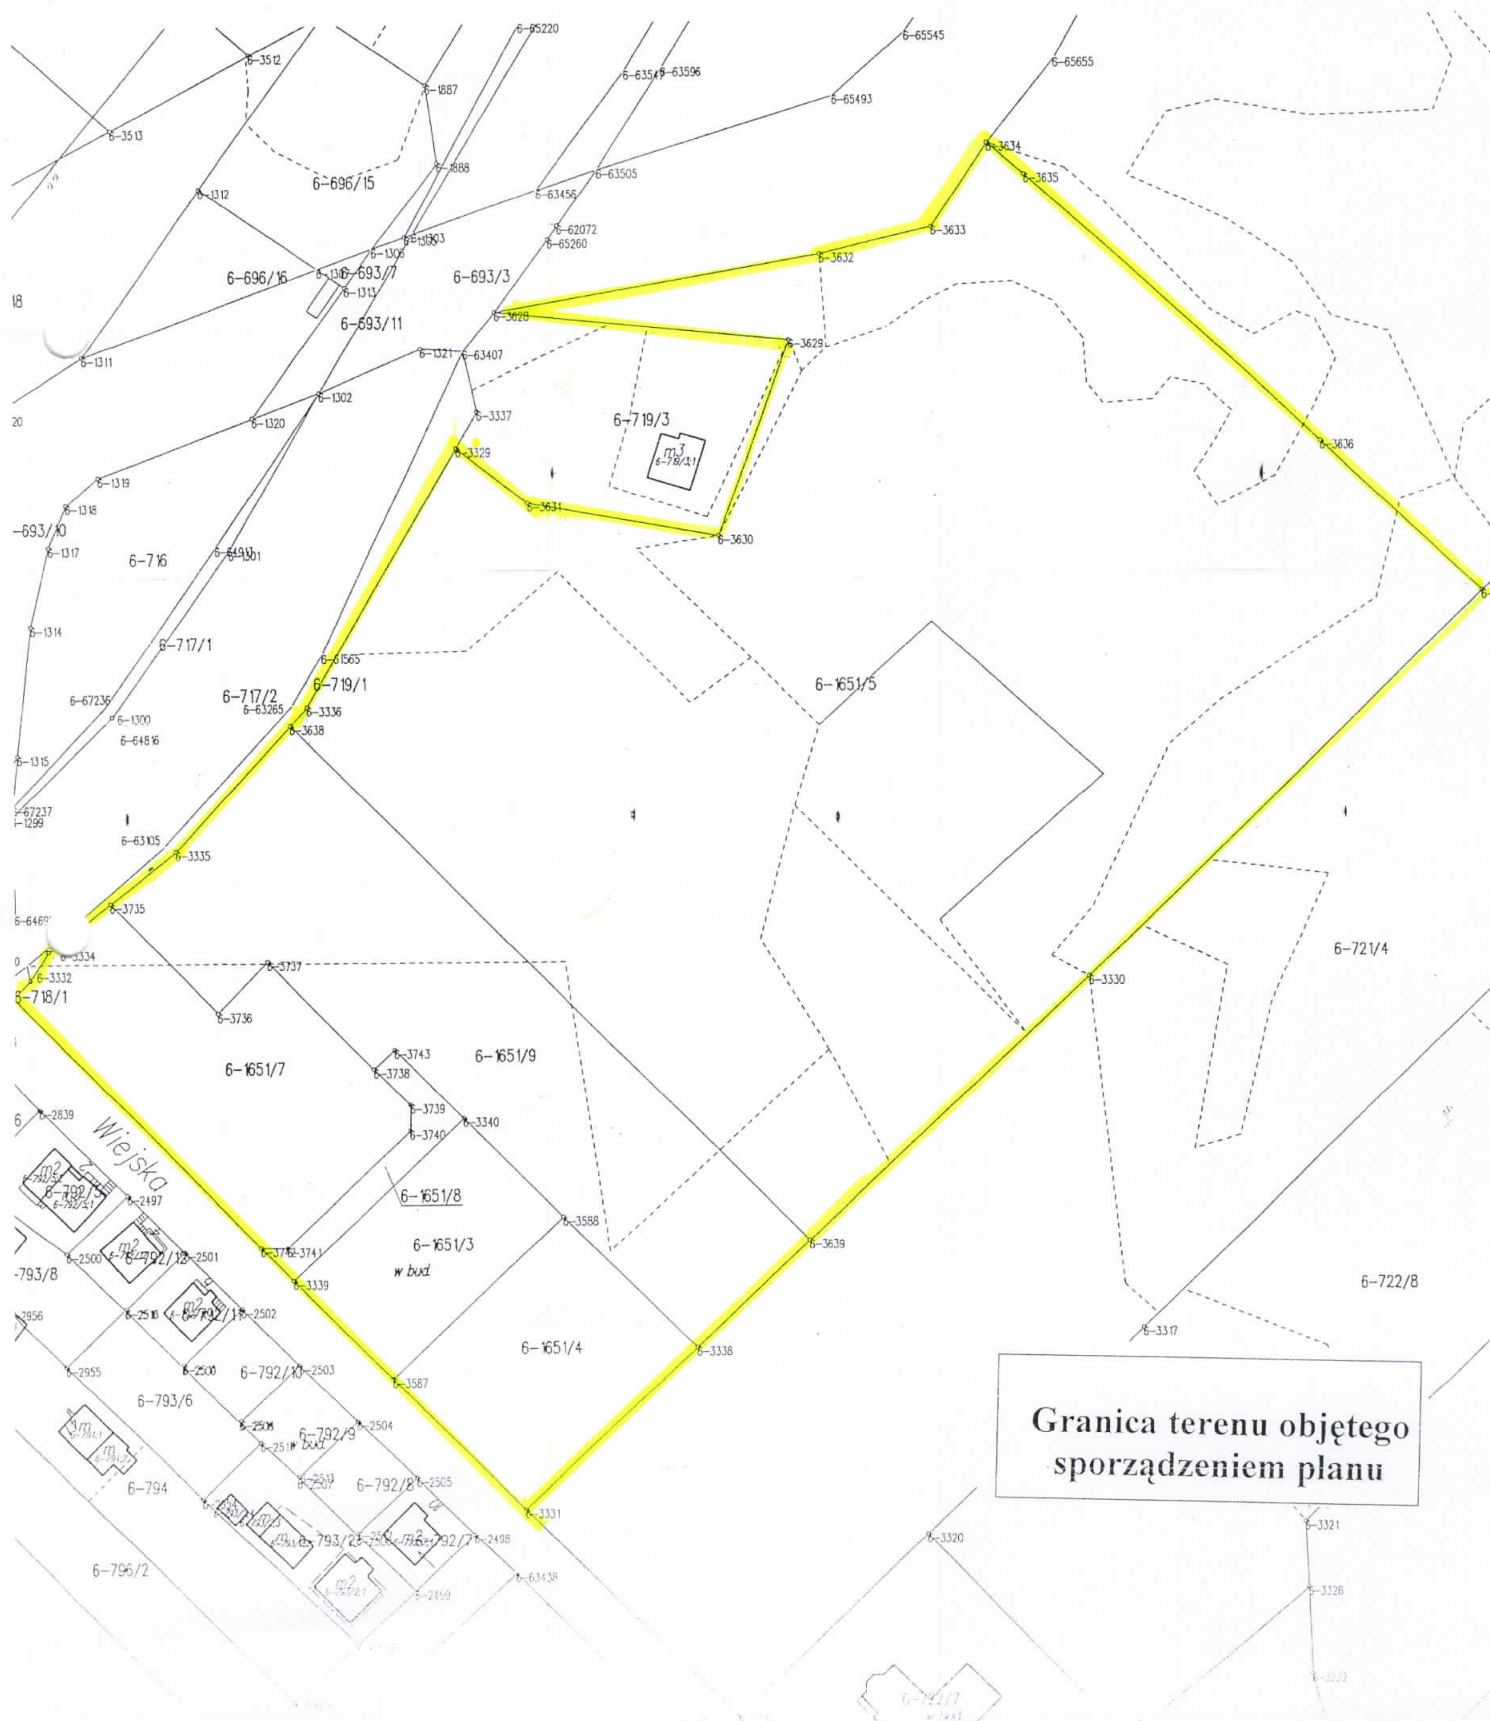

Granica terenu objętego
 sporządzeniem planu