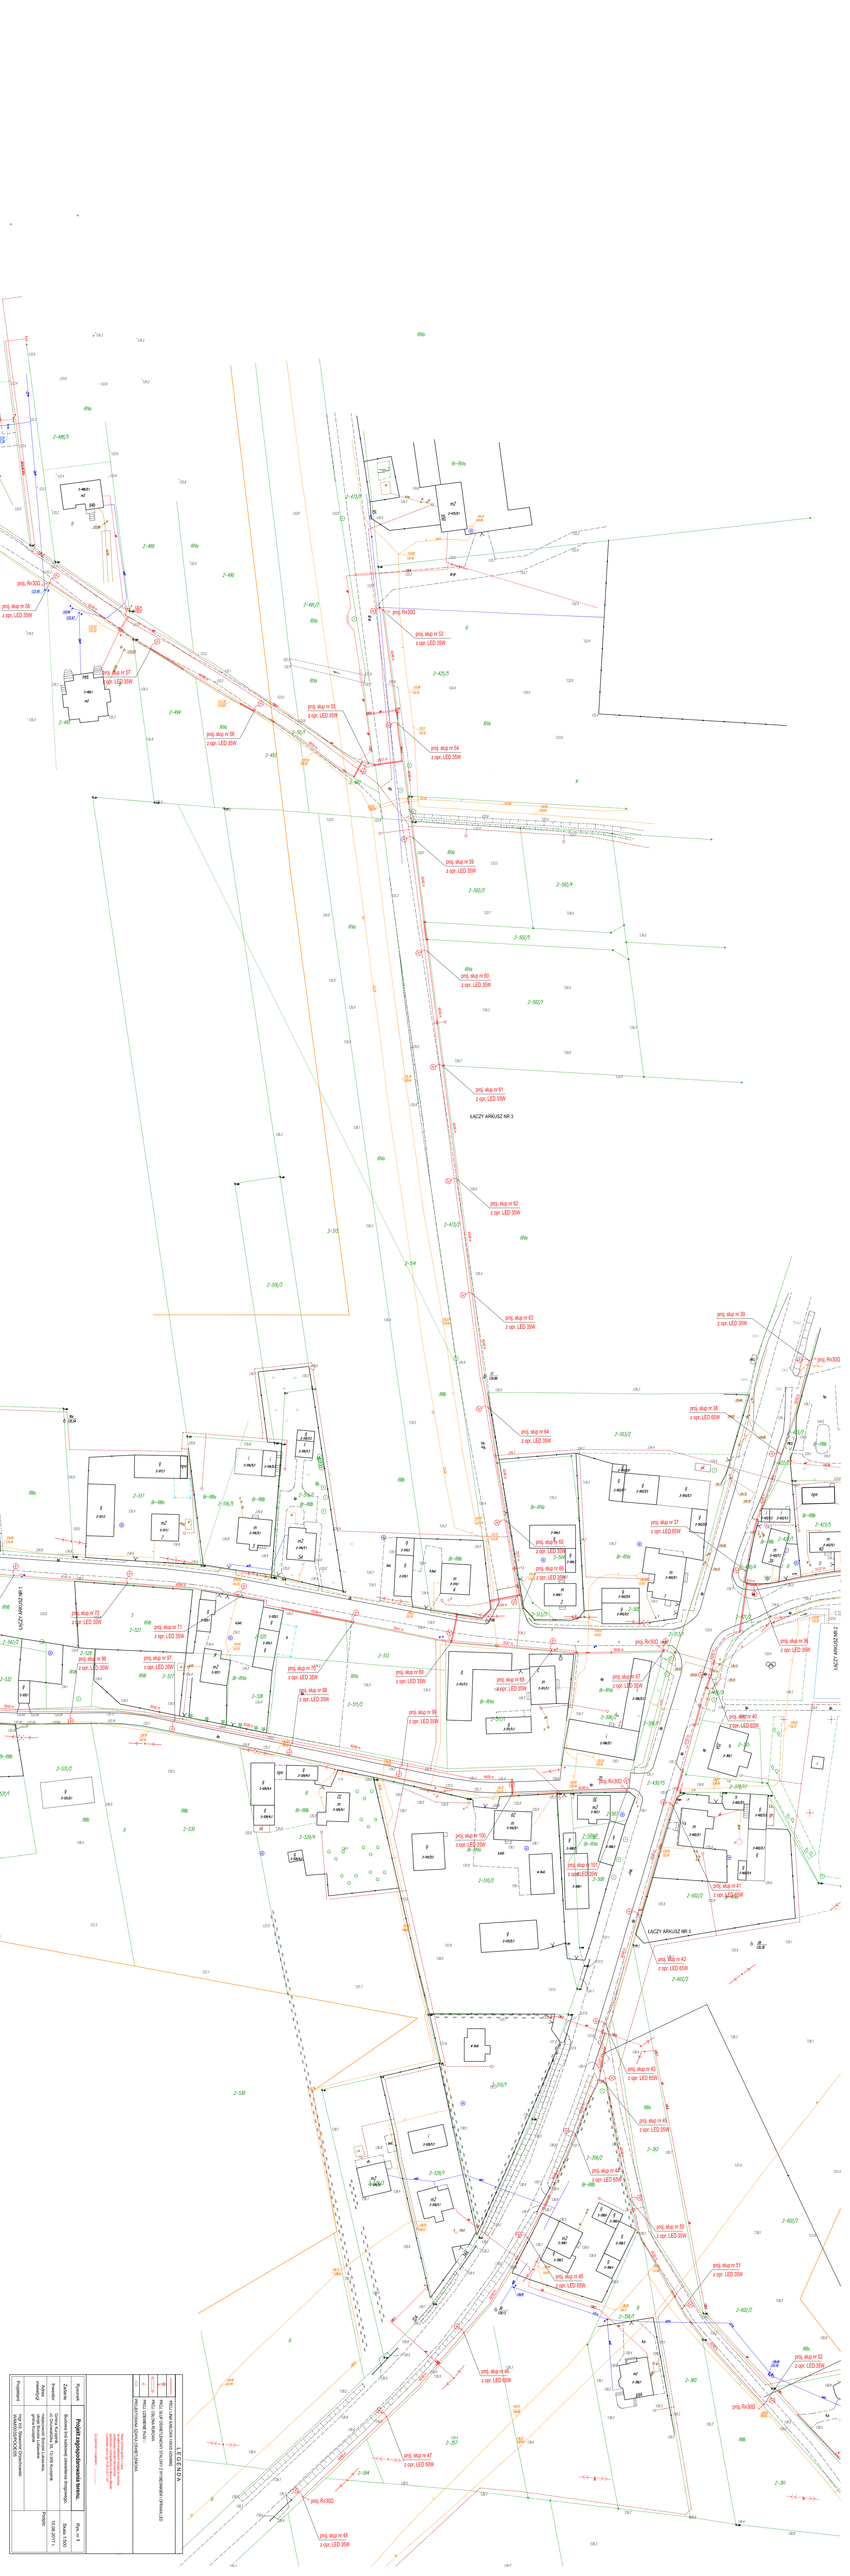
LAĆZY ARKUSZ NR 1
LAĆZY ARKUSZ NR 2
LAĆZY ARKUSZ NR 3
proj. słup nr 1 z opr. LED 35W
proj. słup nr 2 z opr. LED 35W
proj. słup nr 3 z opr. LED 35W
proj. słup nr 4 z opr. LED 35W
proj. słup nr 5 z opr. LED 35W
proj. słup nr 6 z opr. LED 35W
proj. słup nr 7 z opr. LED 35W
proj. słup nr 8 z opr. LED 35W
proj. słup nr 9 z opr. LED 35W
proj. słup nr 10 z opr. LED 35W
proj. słup nr 11 z opr. LED 35W
proj. słup nr 12 z opr. LED 35W
proj. słup nr 13 z opr. LED 35W
proj. słup nr 14 z opr. LED 35W
proj. słup nr 15 z opr. LED 35W
proj. słup nr 16 z opr. LED 35W
proj. słup nr 17 z opr. LED 35W
proj. słup nr 18 z opr. LED 35W
proj. słup nr 19 z opr. LED 35W
proj. słup nr 20 z opr. LED 35W
proj. słup nr 21 z opr. LED 35W
proj. słup nr 22 z opr. LED 35W
proj. słup nr 23 z opr. LED 35W
proj. słup nr 24 z opr. LED 35W
proj. słup nr 25 z opr. LED 35W
proj. słup nr 26 z opr. LED 35W
proj. słup nr 27 z opr. LED 35W
proj. słup nr 28 z opr. LED 35W
proj. słup nr 29 z opr. LED 35W
proj. słup nr 30 z opr. LED 35W
proj. słup nr 31 z opr. LED 35W
proj. słup nr 32 z opr. LED 35W
proj. słup nr 33 z opr. LED 35W
proj. słup nr 34 z opr. LED 35W
proj. słup nr 35 z opr. LED 35W
proj. słup nr 36 z opr. LED 35W
proj. słup nr 37 z opr. LED 65W
proj. słup nr 38 z opr. LED 65W
proj. słup nr 39 z opr. LED 35W
proj. słup nr 40 z opr. LED 65W
proj. słup nr 41 z opr. LED 65W
proj. słup nr 42 z opr. LED 65W
proj. słup nr 43 z opr. LED 35W
proj. słup nr 44 z opr. LED 65W
proj. słup nr 45 z opr. LED 65W
proj. słup nr 46 z opr. LED 65W
proj. słup nr 47 z opr. LED 35W
proj. słup nr 48 z opr. LED 35W
proj. słup nr 49 z opr. LED 35W
proj. słup nr 50 z opr. LED 35W
proj. słup nr 51 z opr. LED 35W
proj. słup nr