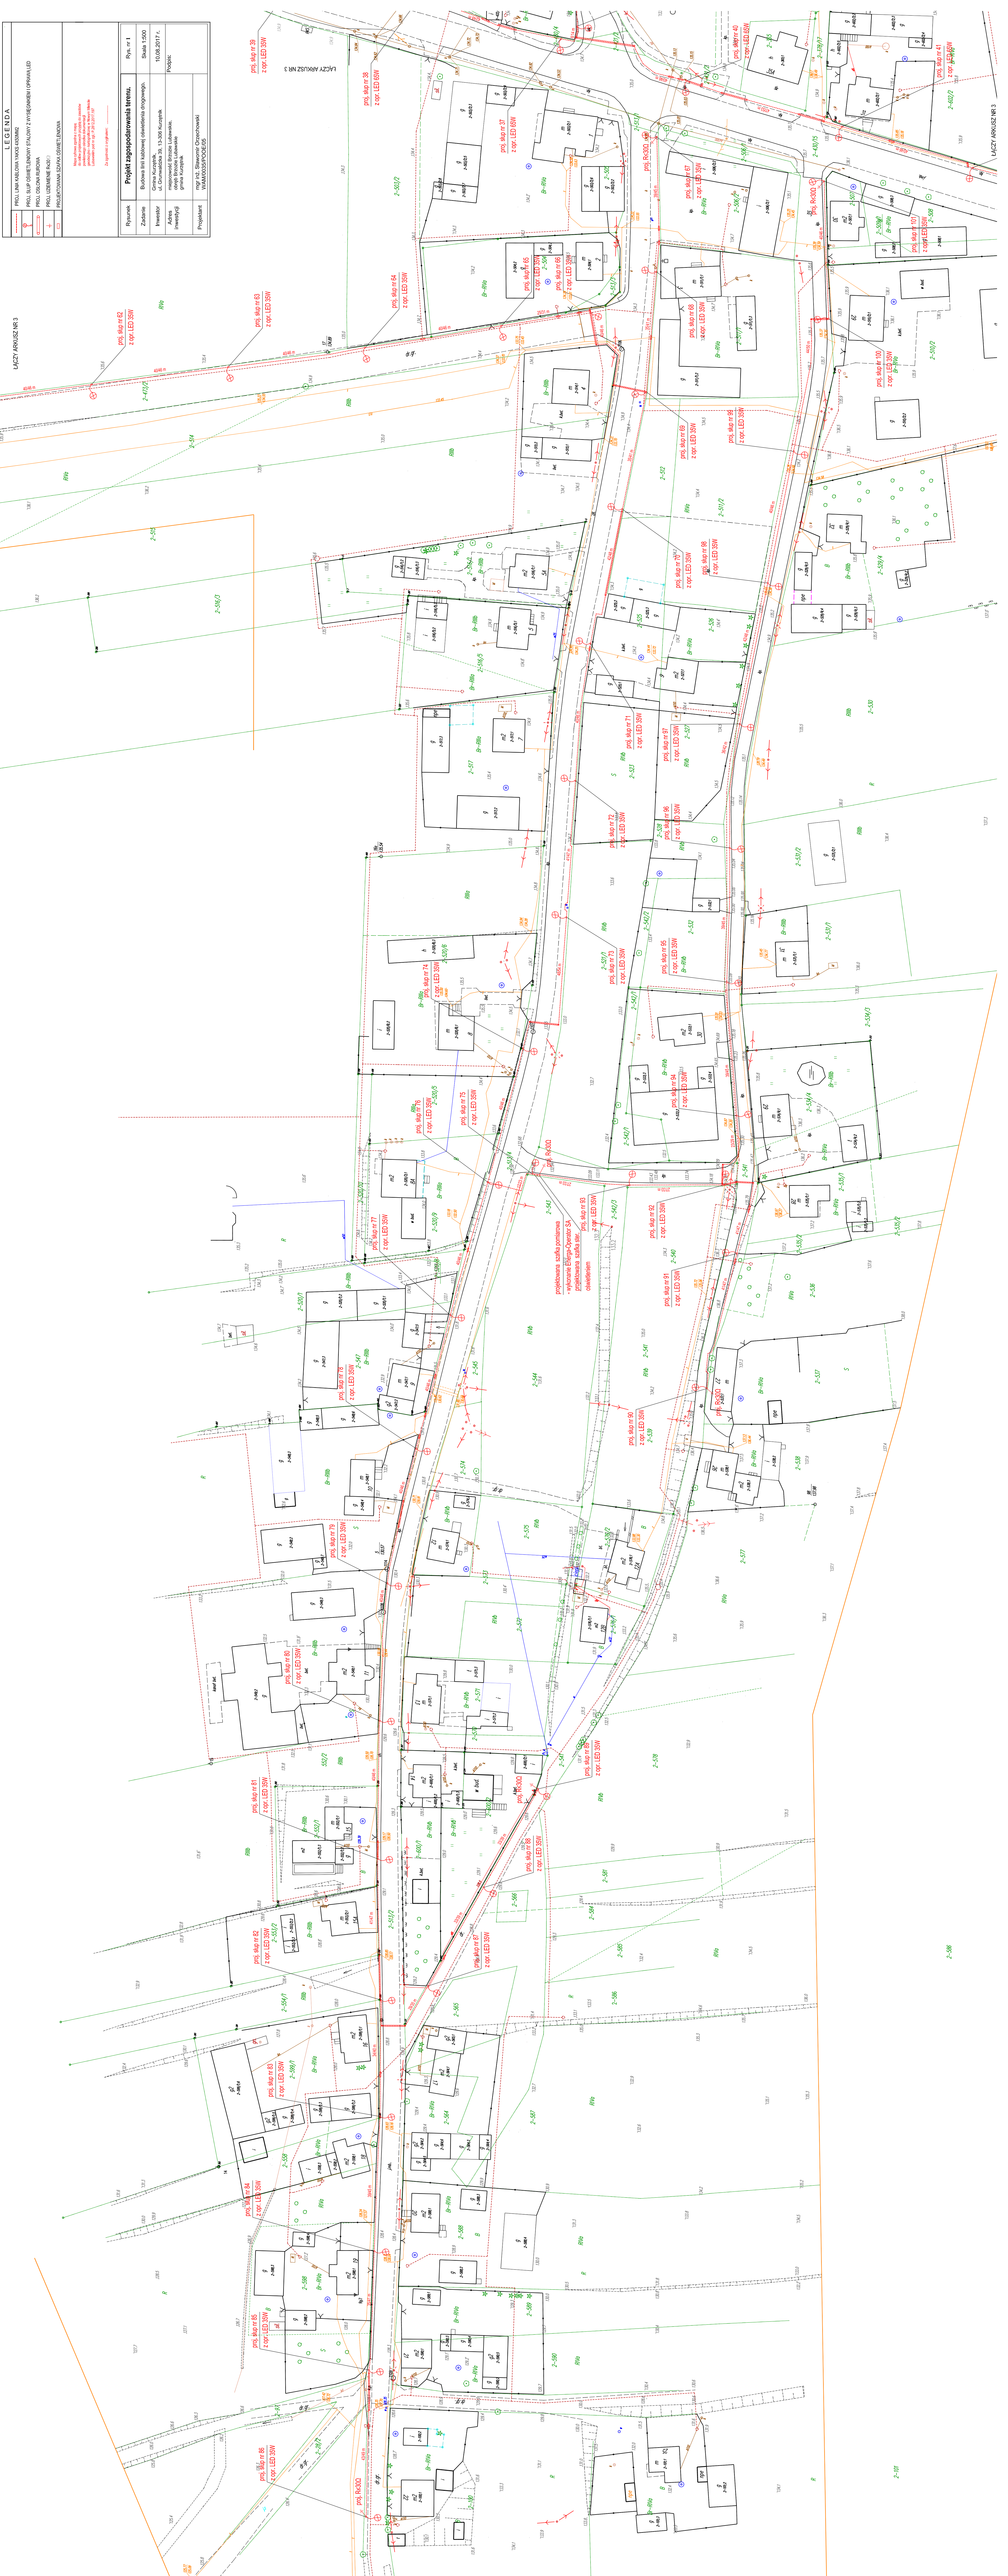
LEGENDA
PROJ. LINIA NAPOWIETRZNA SN
PROJ. SŁUP LINII NAPOWIETRZNEJ
PROJ. OSTOJA NAROŻNA
PROJ. UZIEMIENIE RUROWE
PROJEKTOWANA SZAFKA ZDALNEGO STEROWANIA
Projekt zagospodarowania terenu,
Budowa linii kablowej oświetlenia drogowego,
Inwestor
Gmina Jastrzębie-Zdrój
ul. Dworcowa 3a, 3-3300 Jastrzębie-Zdrój
Adres
obręb Brenica i Jastrzębie,
gmina Jastrzębie-Zdrój
Projektant
Rys. nr 1
Skala 1:500
10.06.2017 r.
Projekt:
Rysunek
Zadanie
Inwestor
Adres
Projektant
LAC27 KRK052 NR 3
LAC27 KRK052 NR 2
LAC27 KRK052 NR 1
LAC27 KRK052 NR 3
proj. słup nr 1 z opr. LED 30W
proj. słup nr 2 z opr. LED 30W
proj. słup nr 3 z opr. LED 30W
proj. słup nr 4 z opr. LED 30W
proj. słup nr 5 z opr. LED 30W
proj. słup nr