




Przekroje makroniwelacyjne skala 1:100/1000

PRZEKRÓJ VII

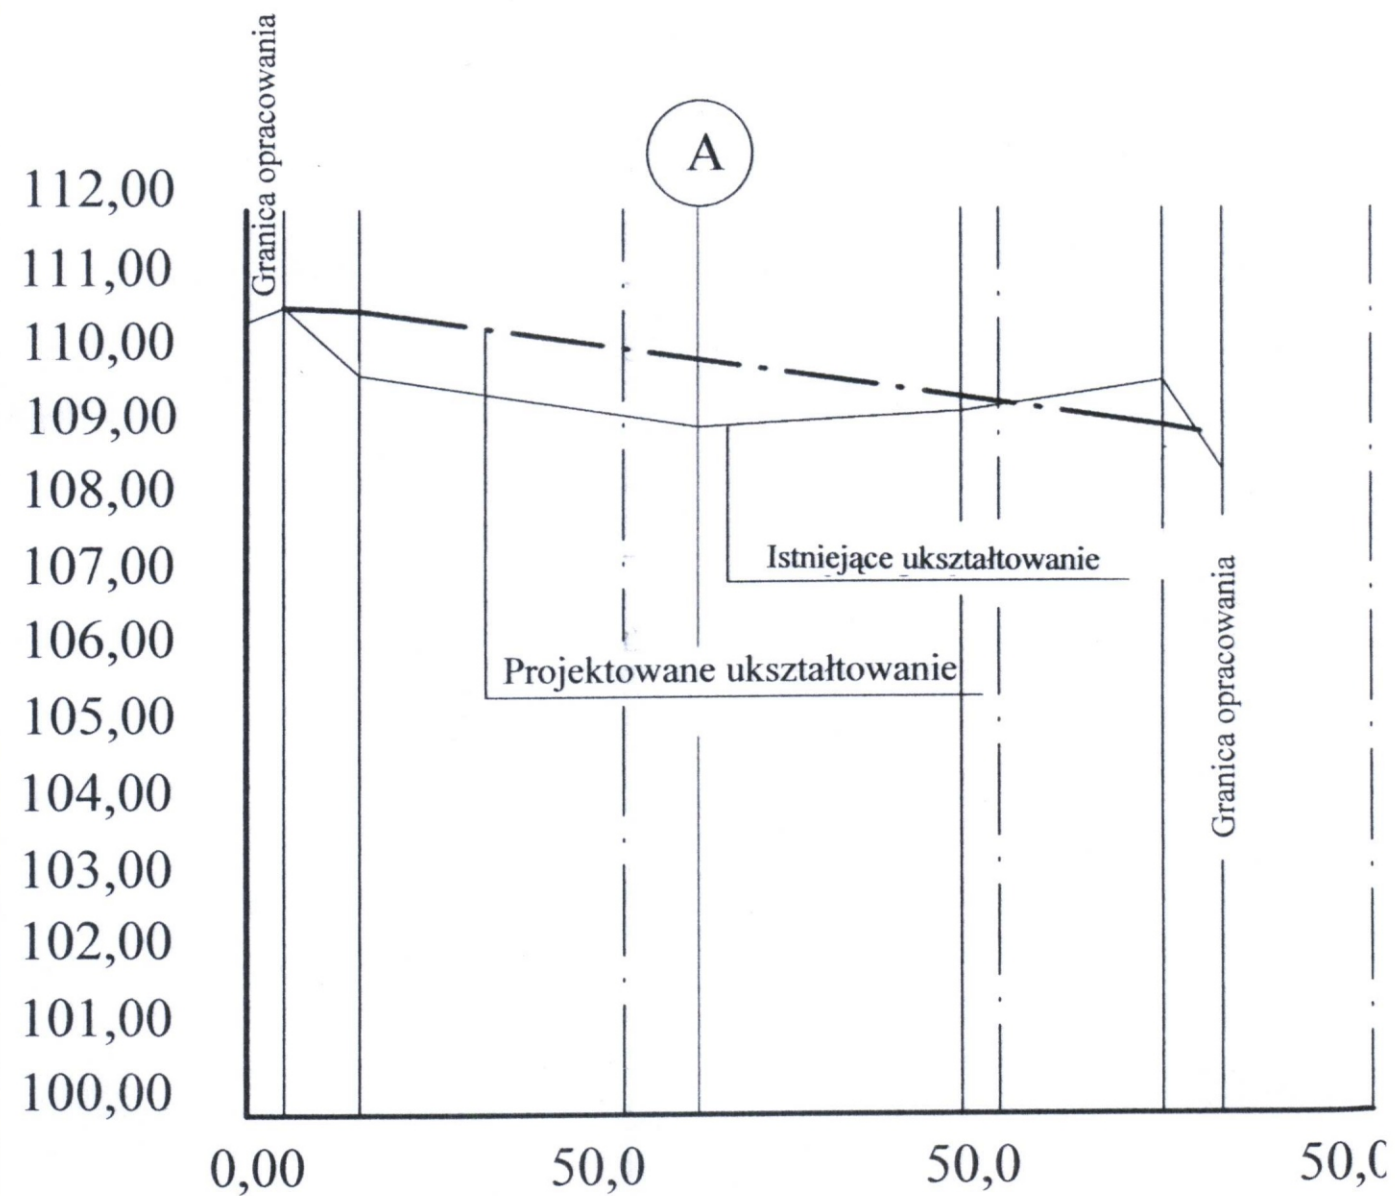

PRZEKRÓJ VIII

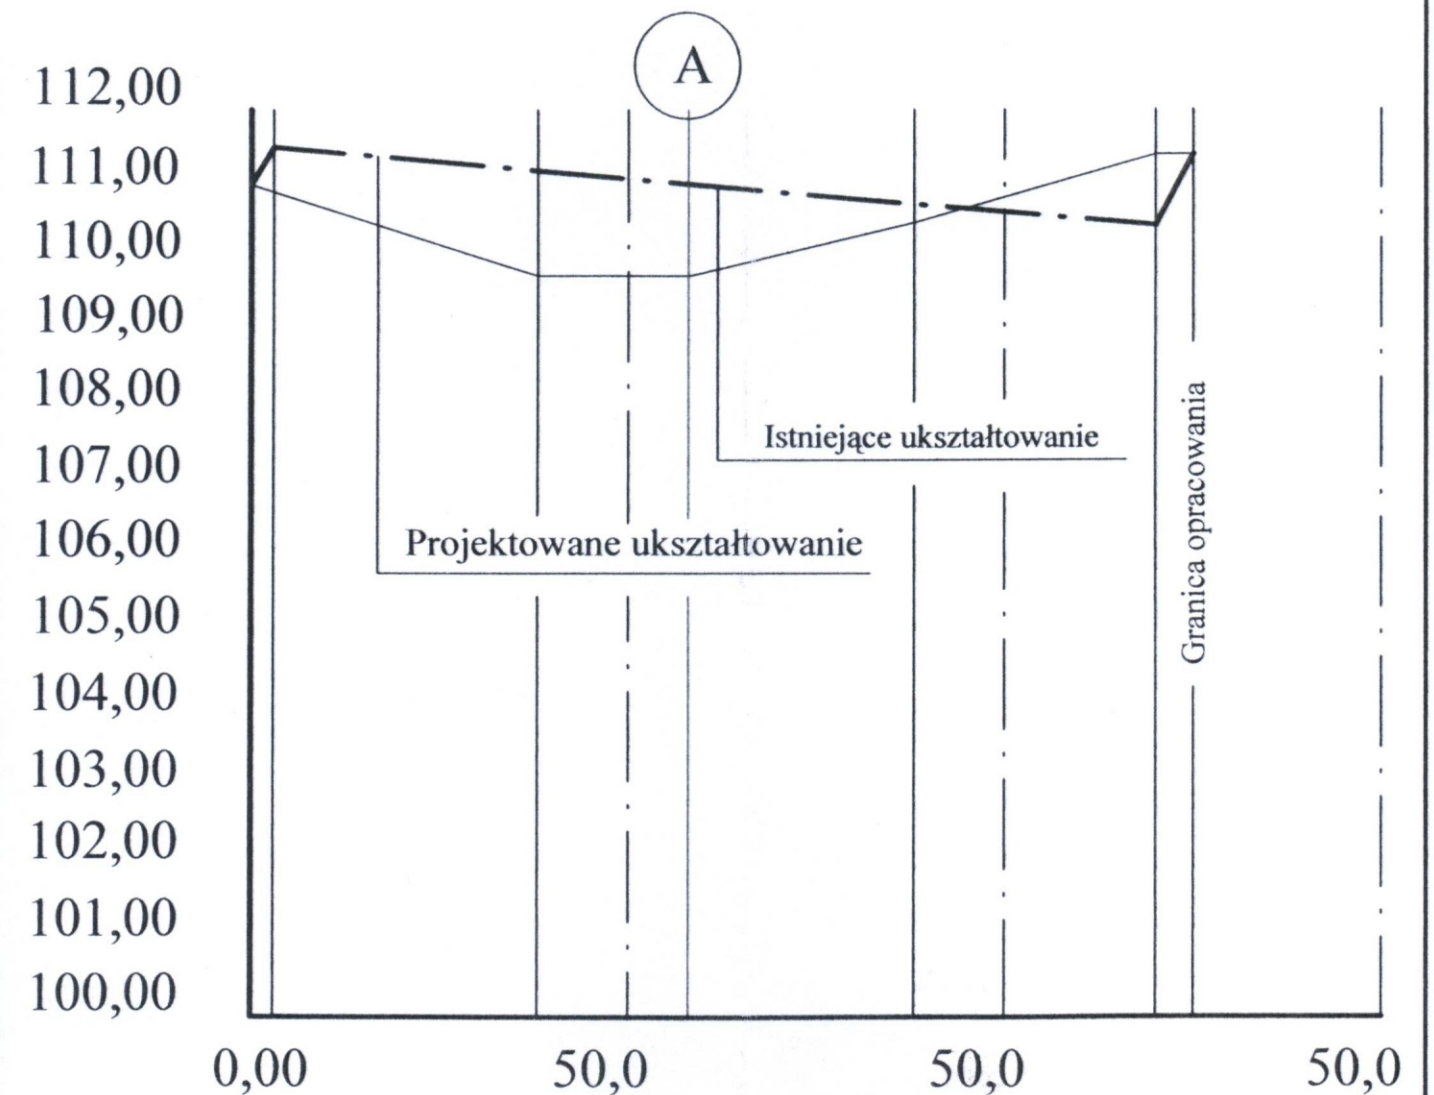

Temat:	Projekt rekultywacji skadowiska w Lipowcu gm. Kurzętnik	Nr.rys.
Tytuł rysunku	Przekroje makroniwelacyjne Przekrój VII-VII, VIII-VIII	6.
Zespół projektowy	inż. Elżbieta Hepner 	Data; 04.2009