



Przekroje makroniwelacyjne skala 1:100/1000

PRZEKRÓJ IV

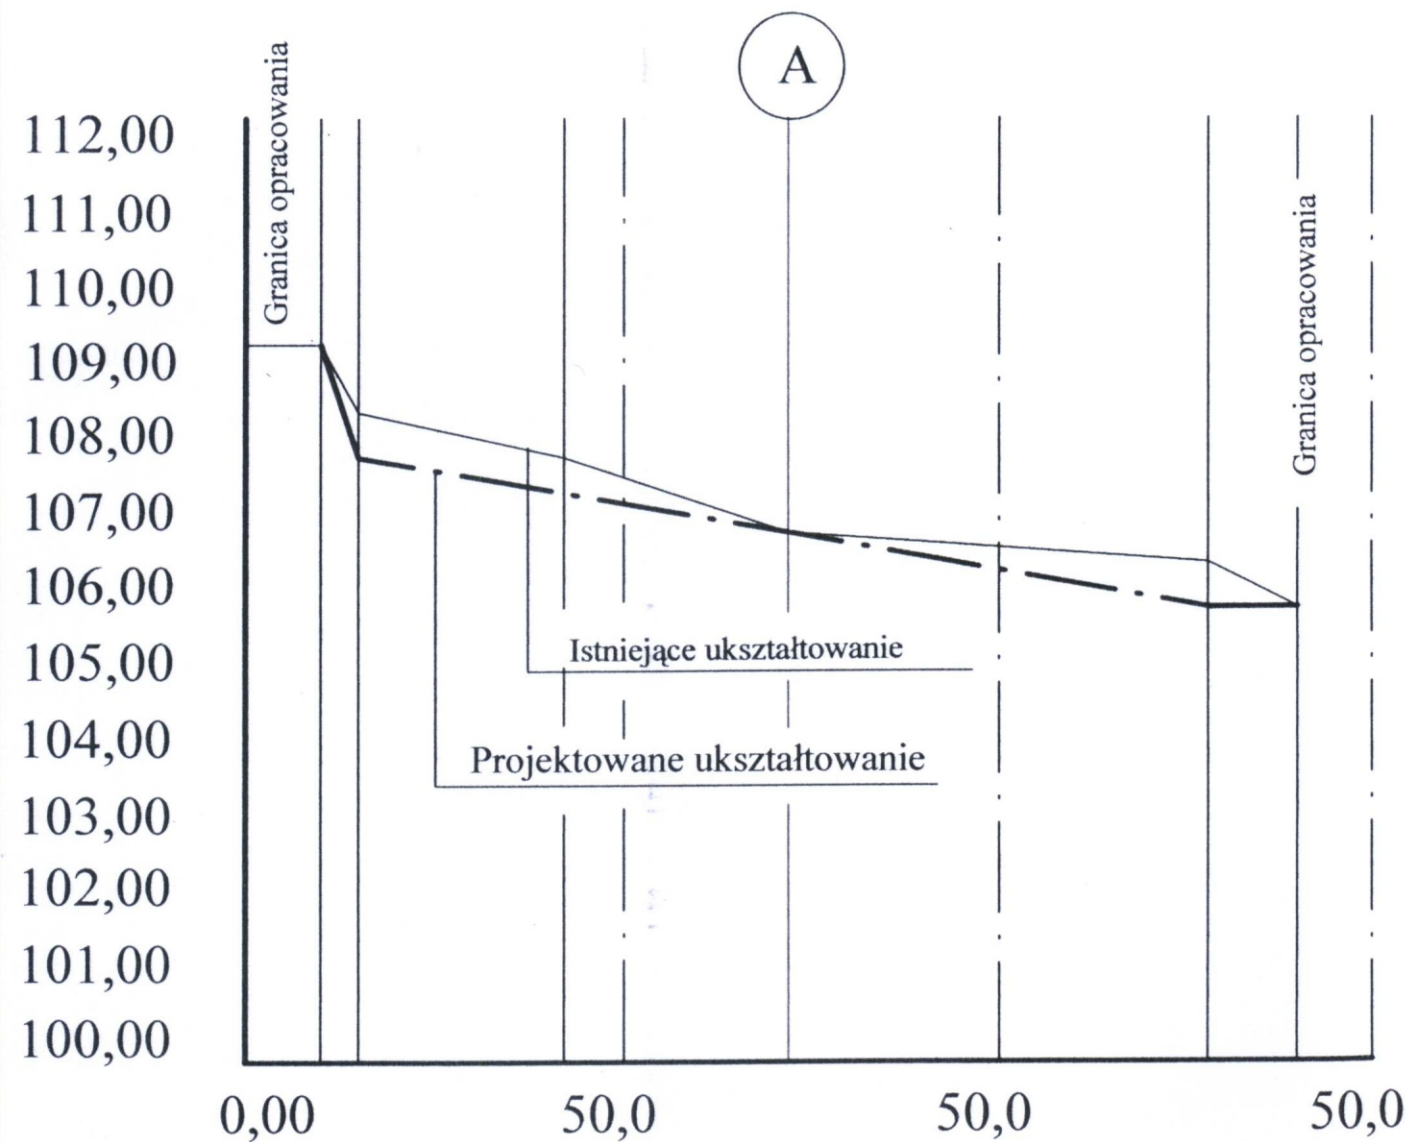

PRZEKRÓJ III

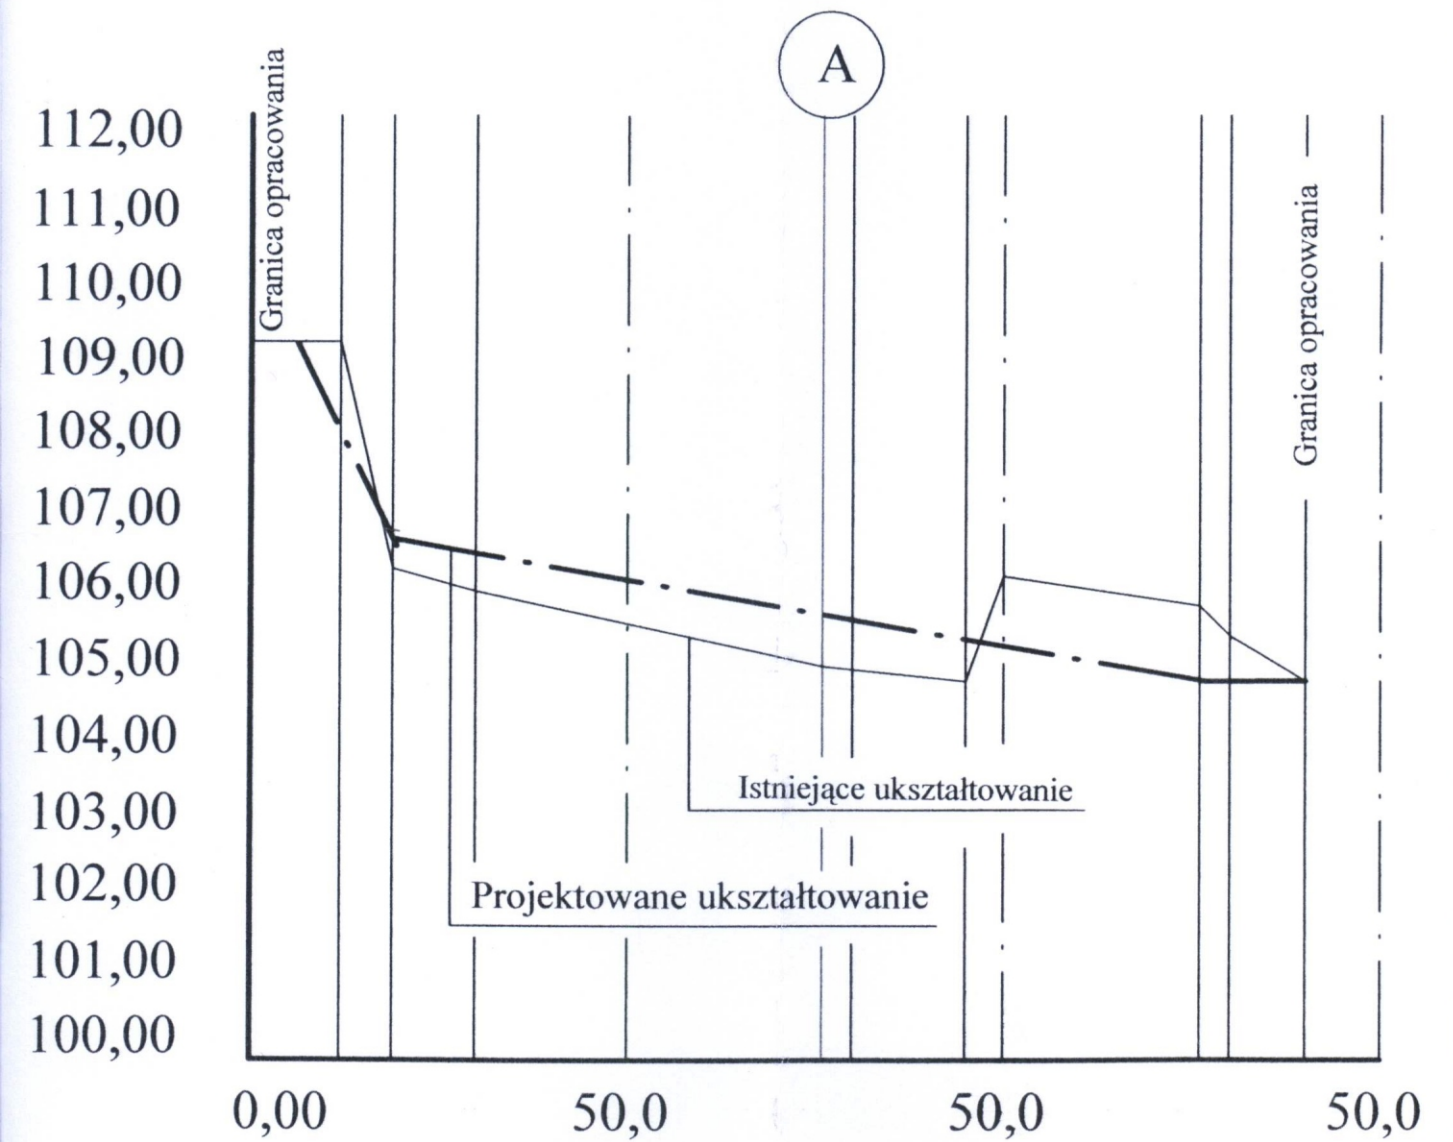

Temat:	Projekt rekultywacji skadowiska w Lipowcu gm. Kurzętnik	Nr.rys. 4.
Tytuł rysunku	Przekroje makroniwelacyjne Przekrój III-III,IV-IV	
Zespół projektowy	inż. Elżbieta Hepner <i>EH</i>	Data; 04.2009