


PRZEKTÓJ TECHNOLOGICZNY A-A

skala 100/1000

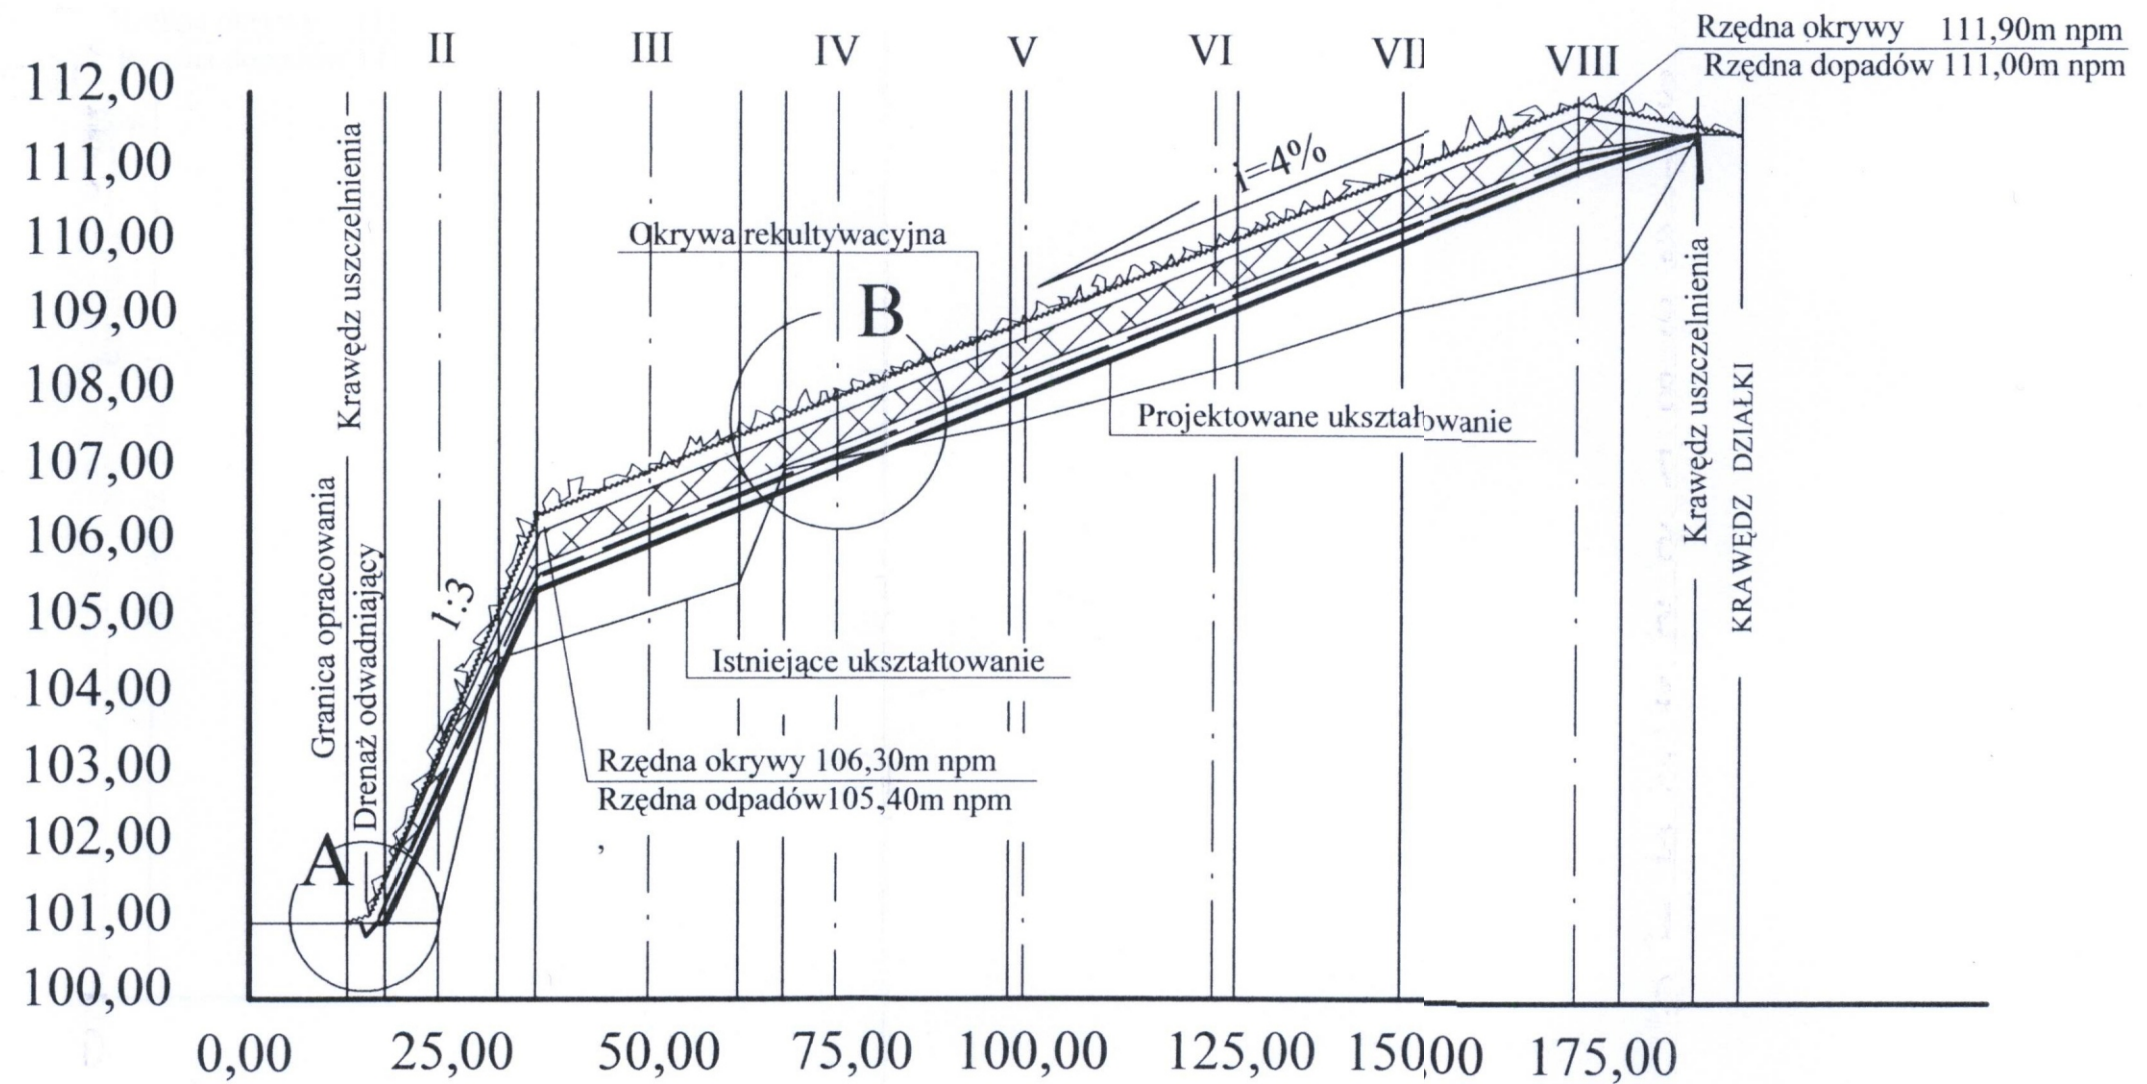

Temat:	Projekt rekultywacji skadowiska w Lipowcu gm. Kurzętnik	Nr.rys. 2.
Tytuł rysunku	Przekrój technologiczny A-A	
Zespół projektowy	inż. Elżbieta Hepner <i>[signature]</i>	Data; 04.2009