



Przekroje makroniwelacyjne skala 1:100/1000

PRZEKRÓJ I

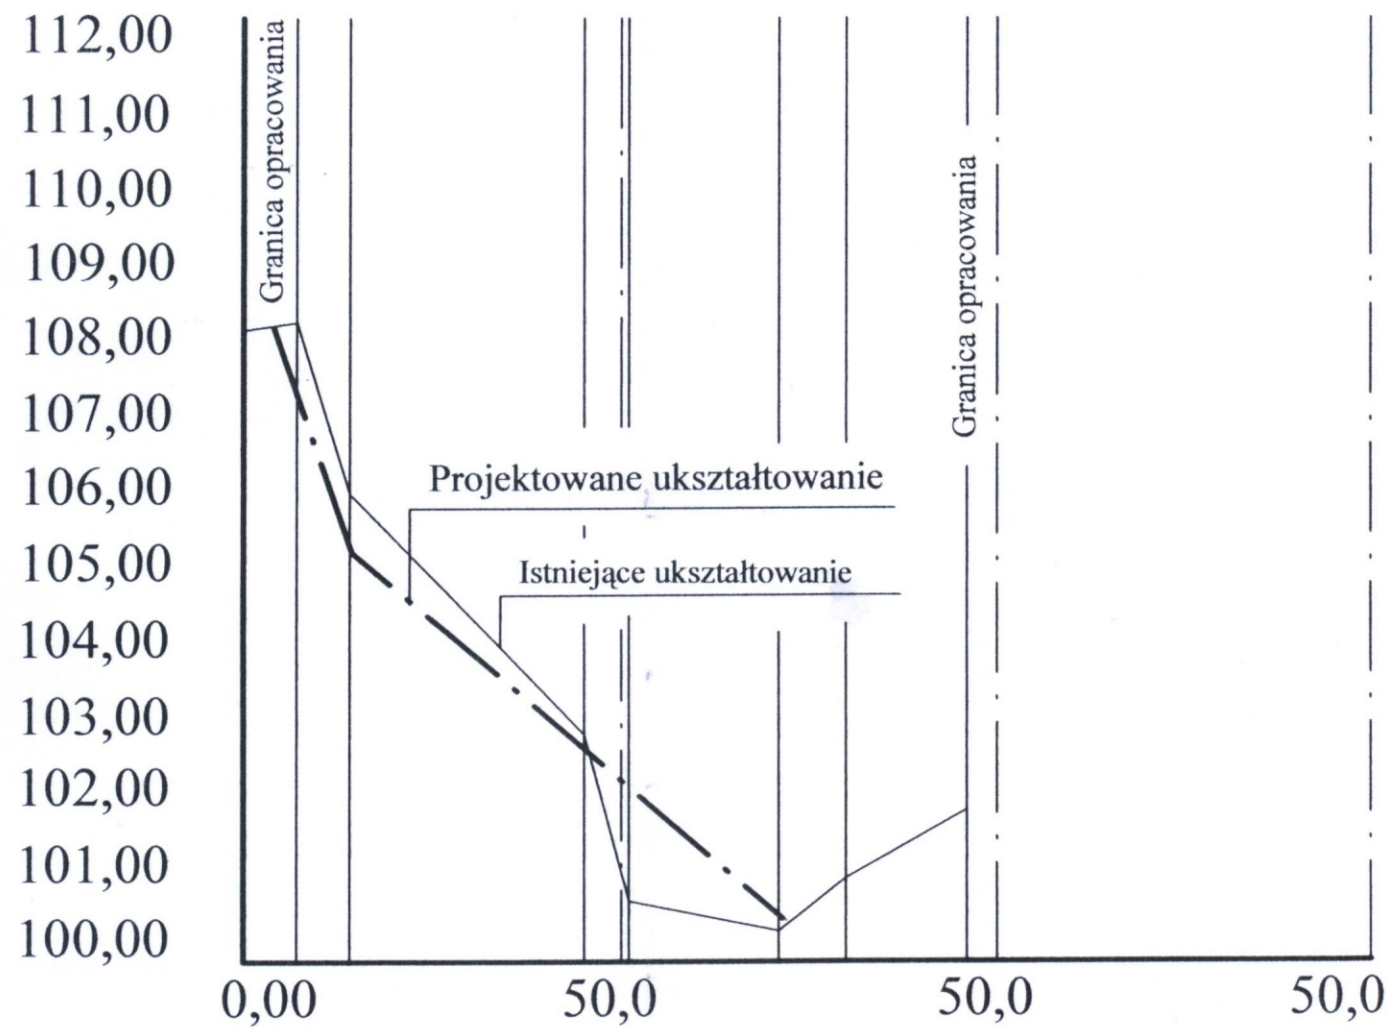

PRZEKRÓJ II

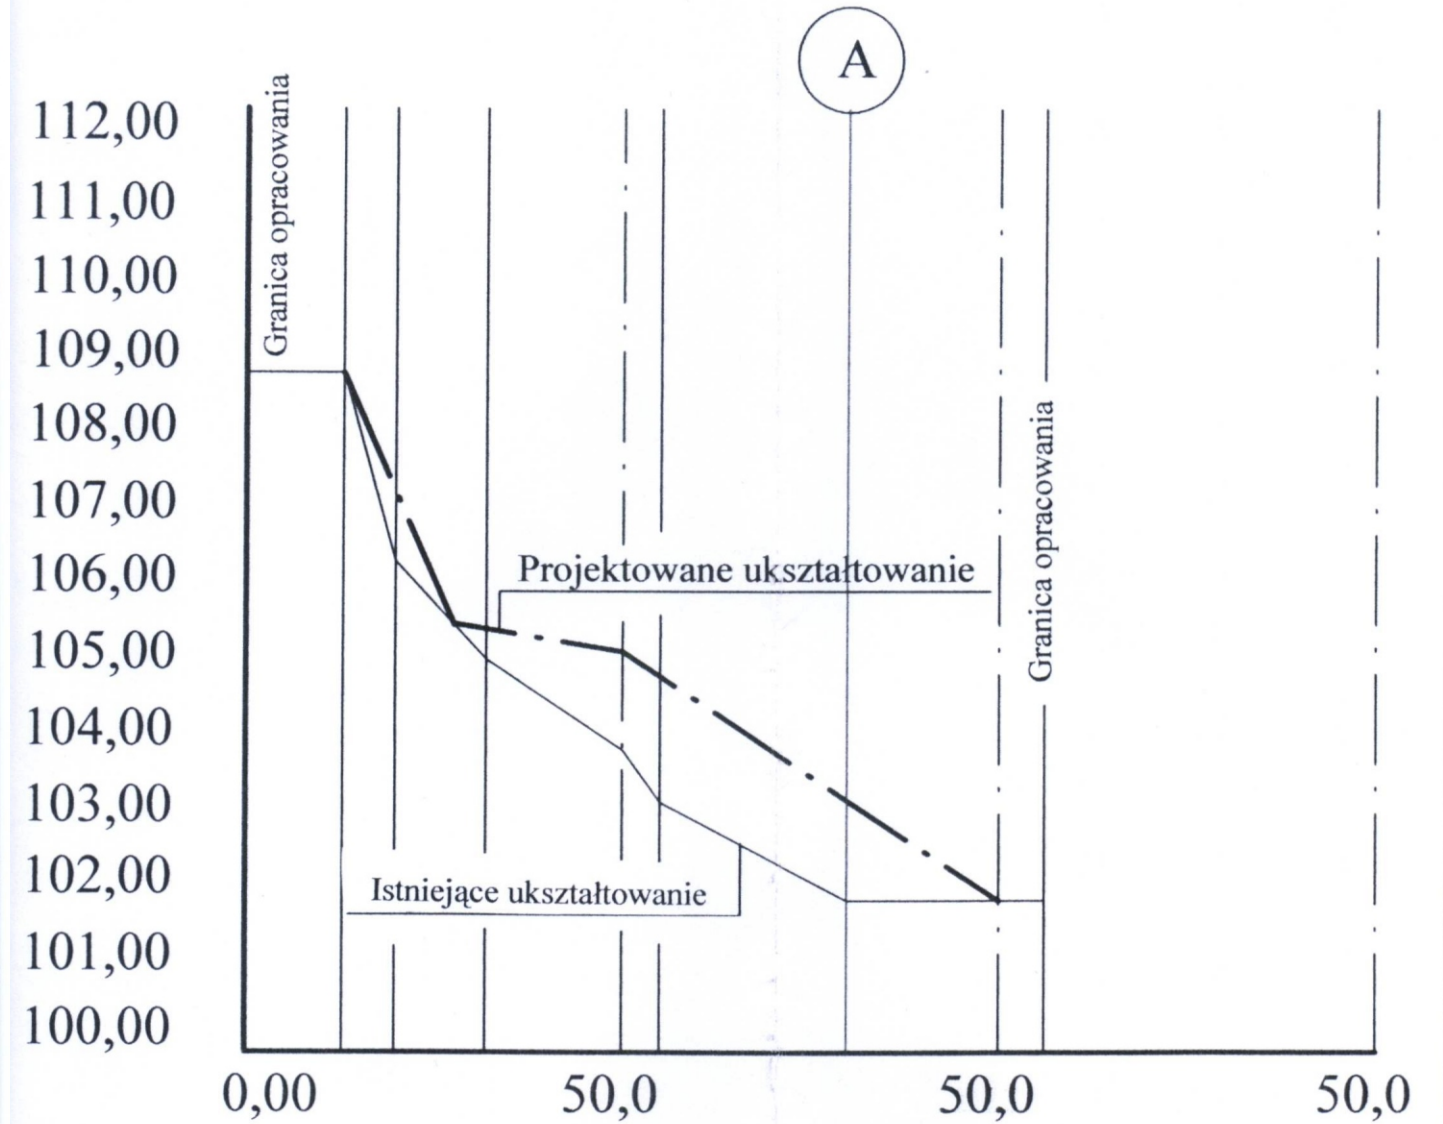

Temat:	Projekt rekultywacji składowiska w Lipowcu gm. Kurzętnik	Nr.rys. 3.
Tytuł rysunku	Przekroje makroniwelacyjne Przekrój I-I, II-II	
Zespół projektowy	inż. Elżbieta Hepner <i>El</i>	Data; 04.2009