



Przekroje makroniwelacyjne skala 1:100/1000

PRZEKRÓJ V

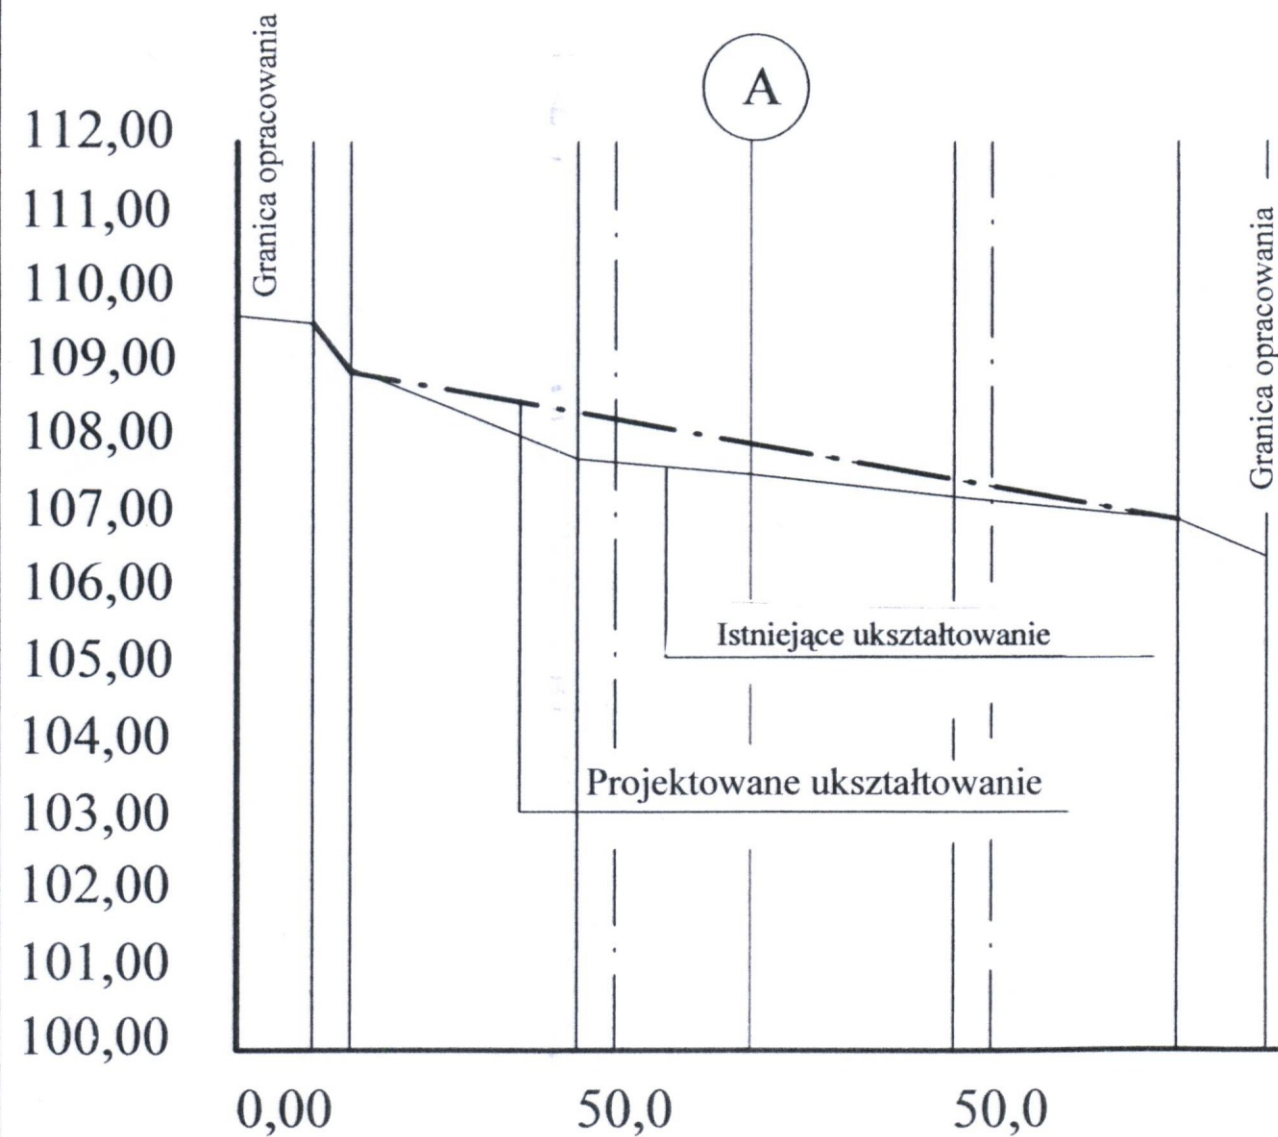

PRZEKRÓJ VI

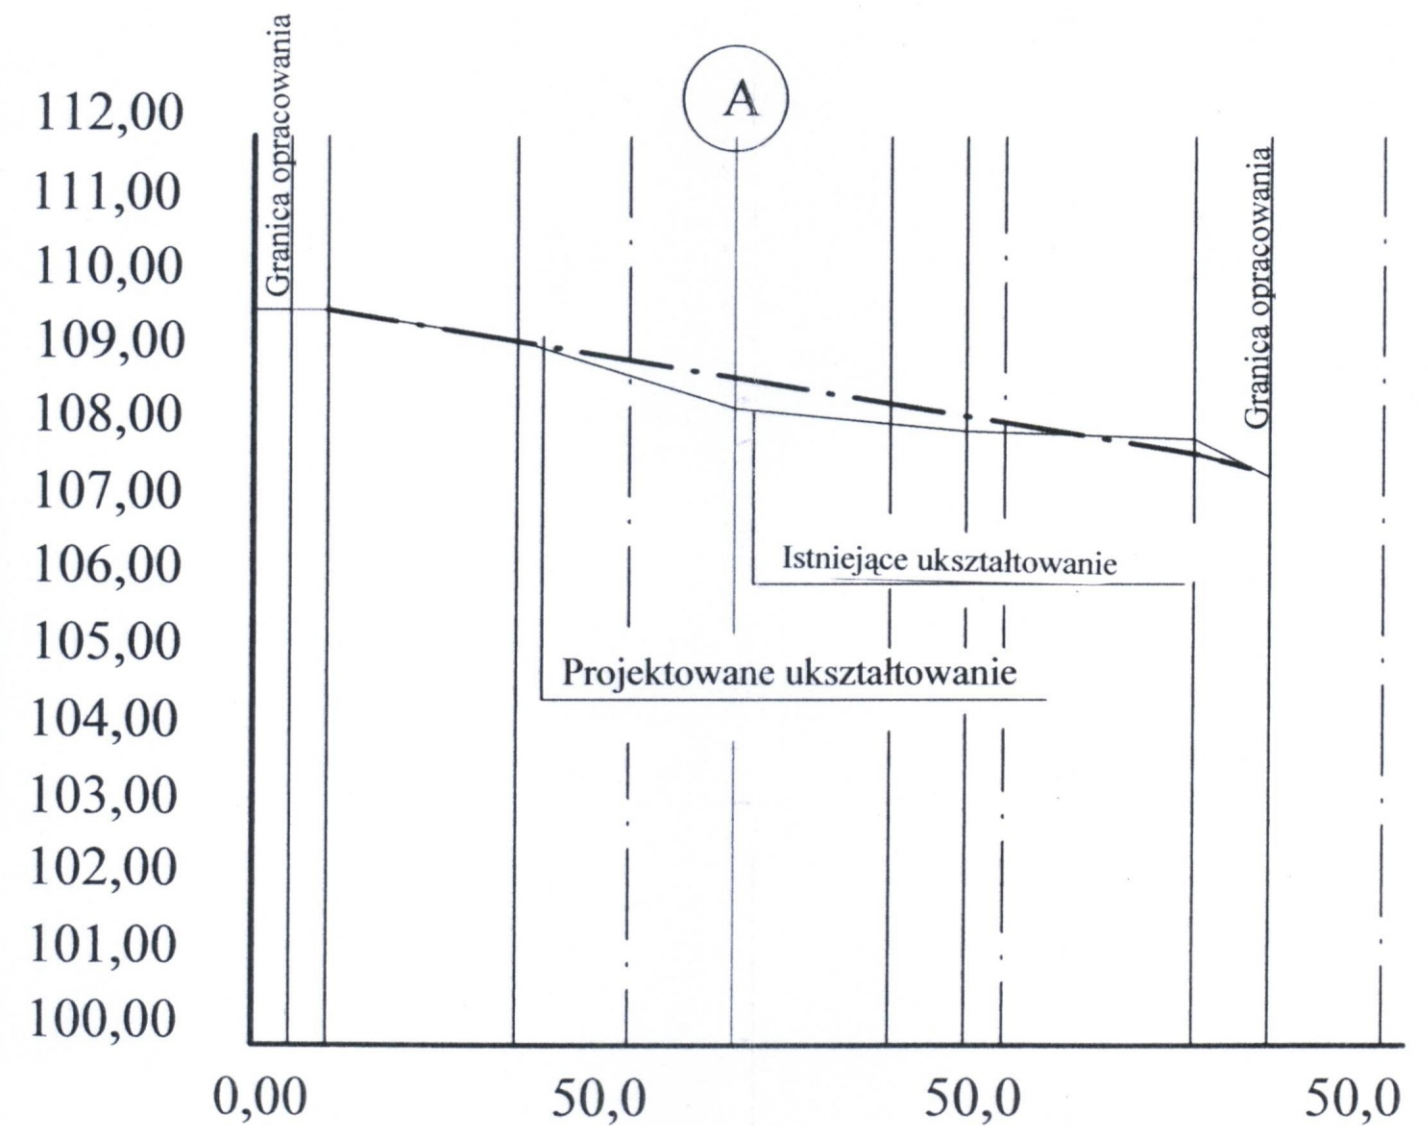

Temat:	Projekt rekultywacji skadowiska w Lipowcu gm. Kurzętnik	Nr.rys. 5.
Tytuł rysunku	Przekroje makroniwelacyjne Przekrój V-V, VI-VI	
Zespół projektowy	inż. Elżbieta Hepner <i>[signature]</i>	Data; 04.2009