


Posadzka fontanny

Rzut poziomy

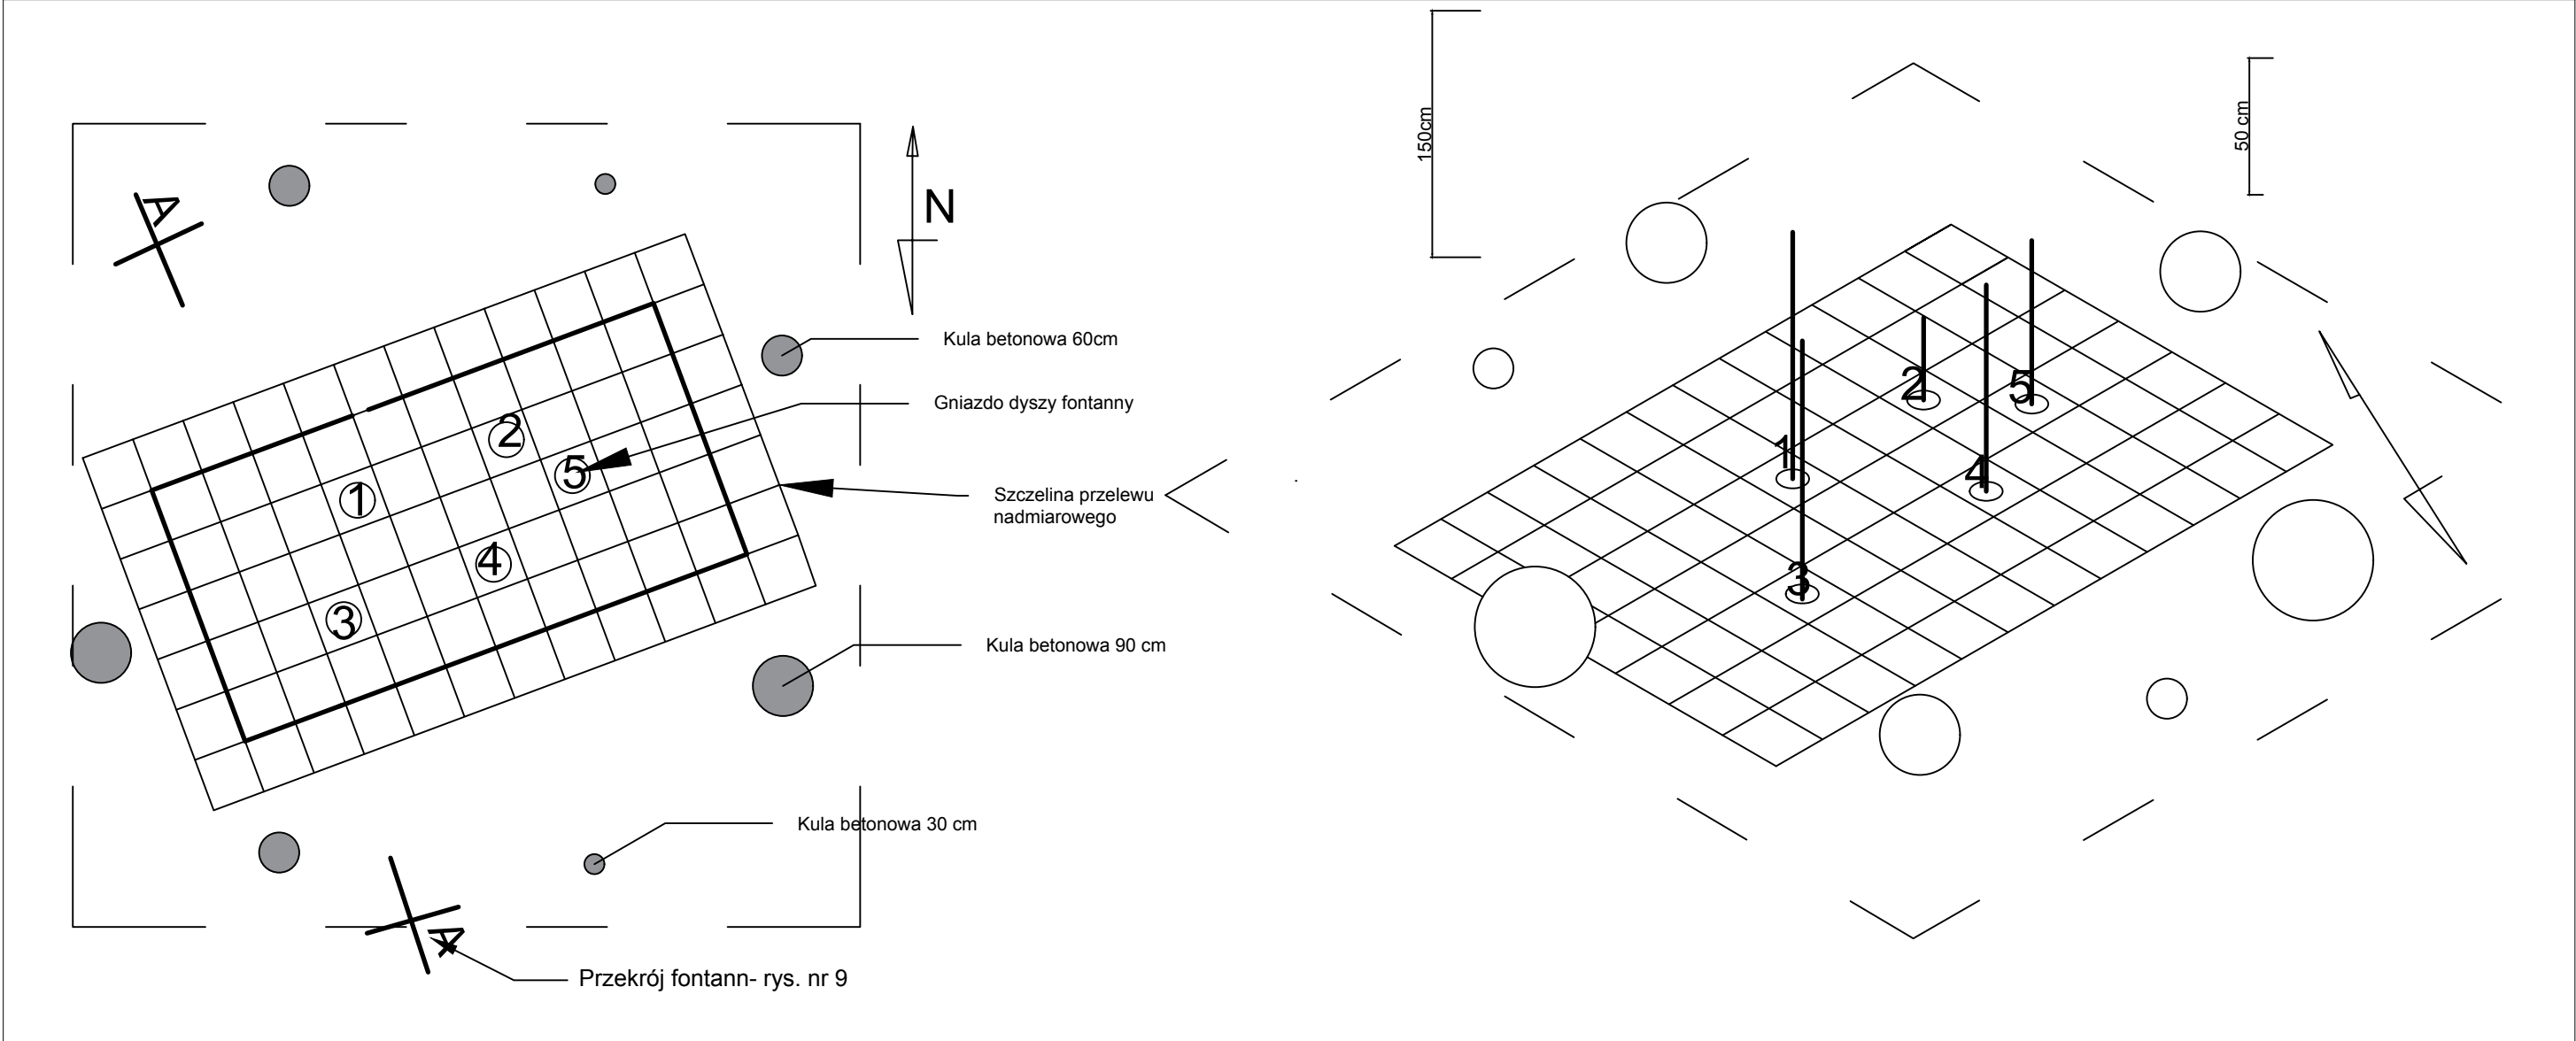

Przebudowa rynku w miejscowości Kurzętnik

Rys. nr 7	Projekt fontanny posadzkowej		
Inwestor:	Stowarzyszenie WSPÓLNIE DLA WSI Ul. Kościuszki 17, 13-306 Kurzętnik		
Projekt:	Przemysław Dereszewski 505 402 946		
Skala:	1:50	Arkusz:	A3