



KONSTRUKCJA BALUSTRADY BALKONOWEJ
Skala 1: 20

Widok frontowy

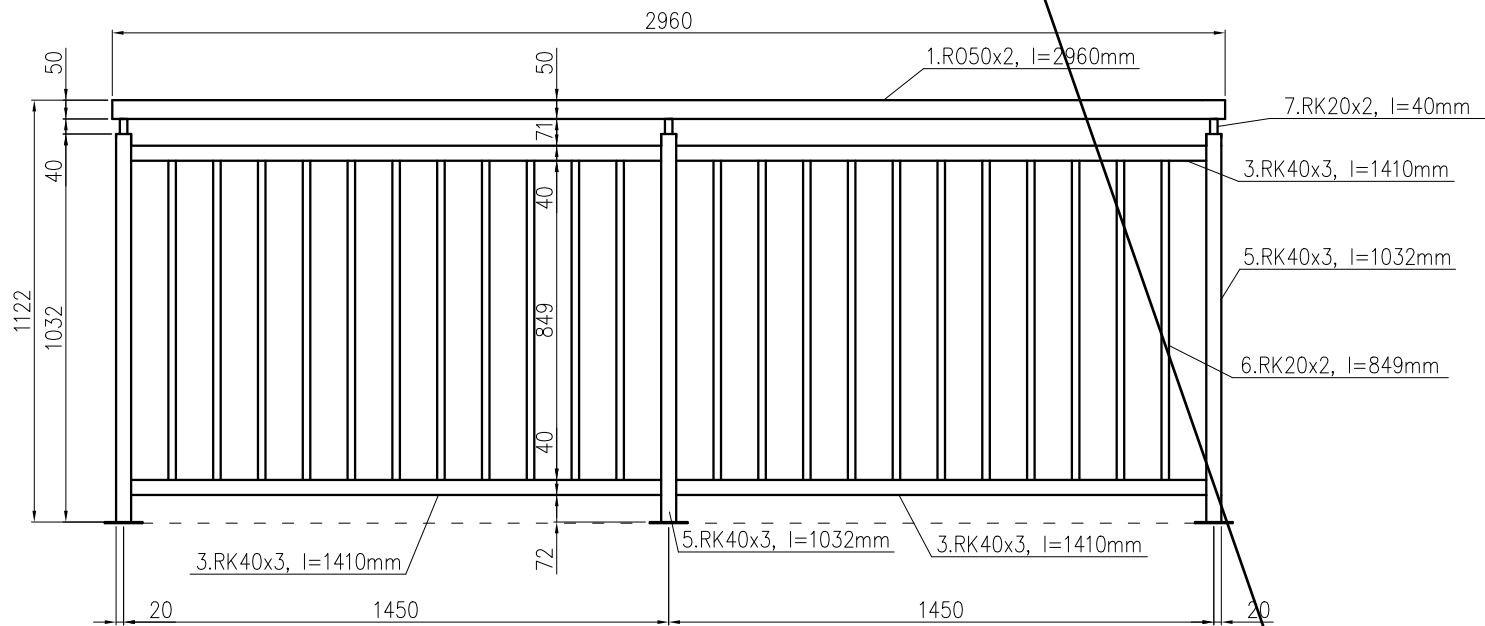

Widok boczny

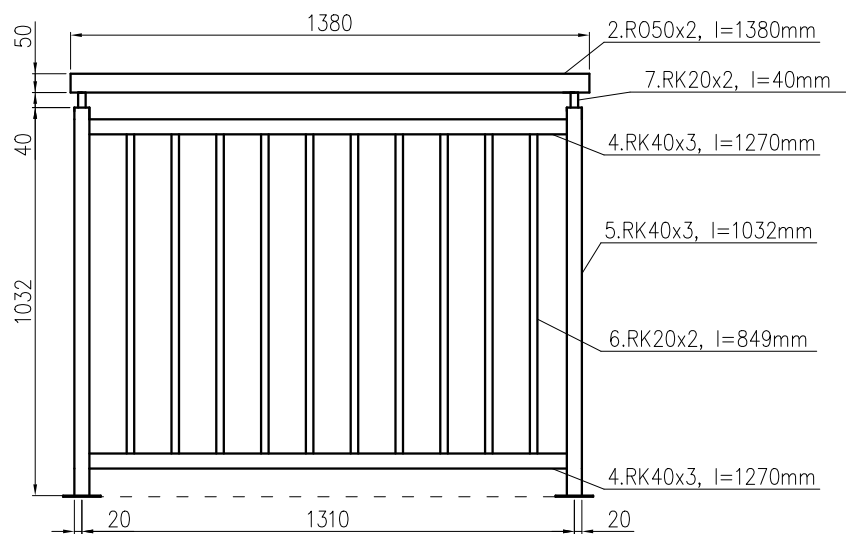

ZESTAWIENIE ELEMENTÓW:

- 1. RO 50x2, l=2960mm, szt.1
- 2. RO 50x2, l=1380mm, szt.2
- 3. RK 40x3, l=1410mm, szt.4
- 4. RK 40x3, l=1270mm, szt.4
- 5. RK 40x3, l=1032mm, szt.5
- 6. RK 20x2, l=849mm, szt.42
- 7. RK 20x2, l=40mm, szt.5

UWAGA: Należy wykonać 32 balustrady.