


PROFIL KANALIZACJI SANITARNEJ

SKALA 1 : 500

K.s. 1-8

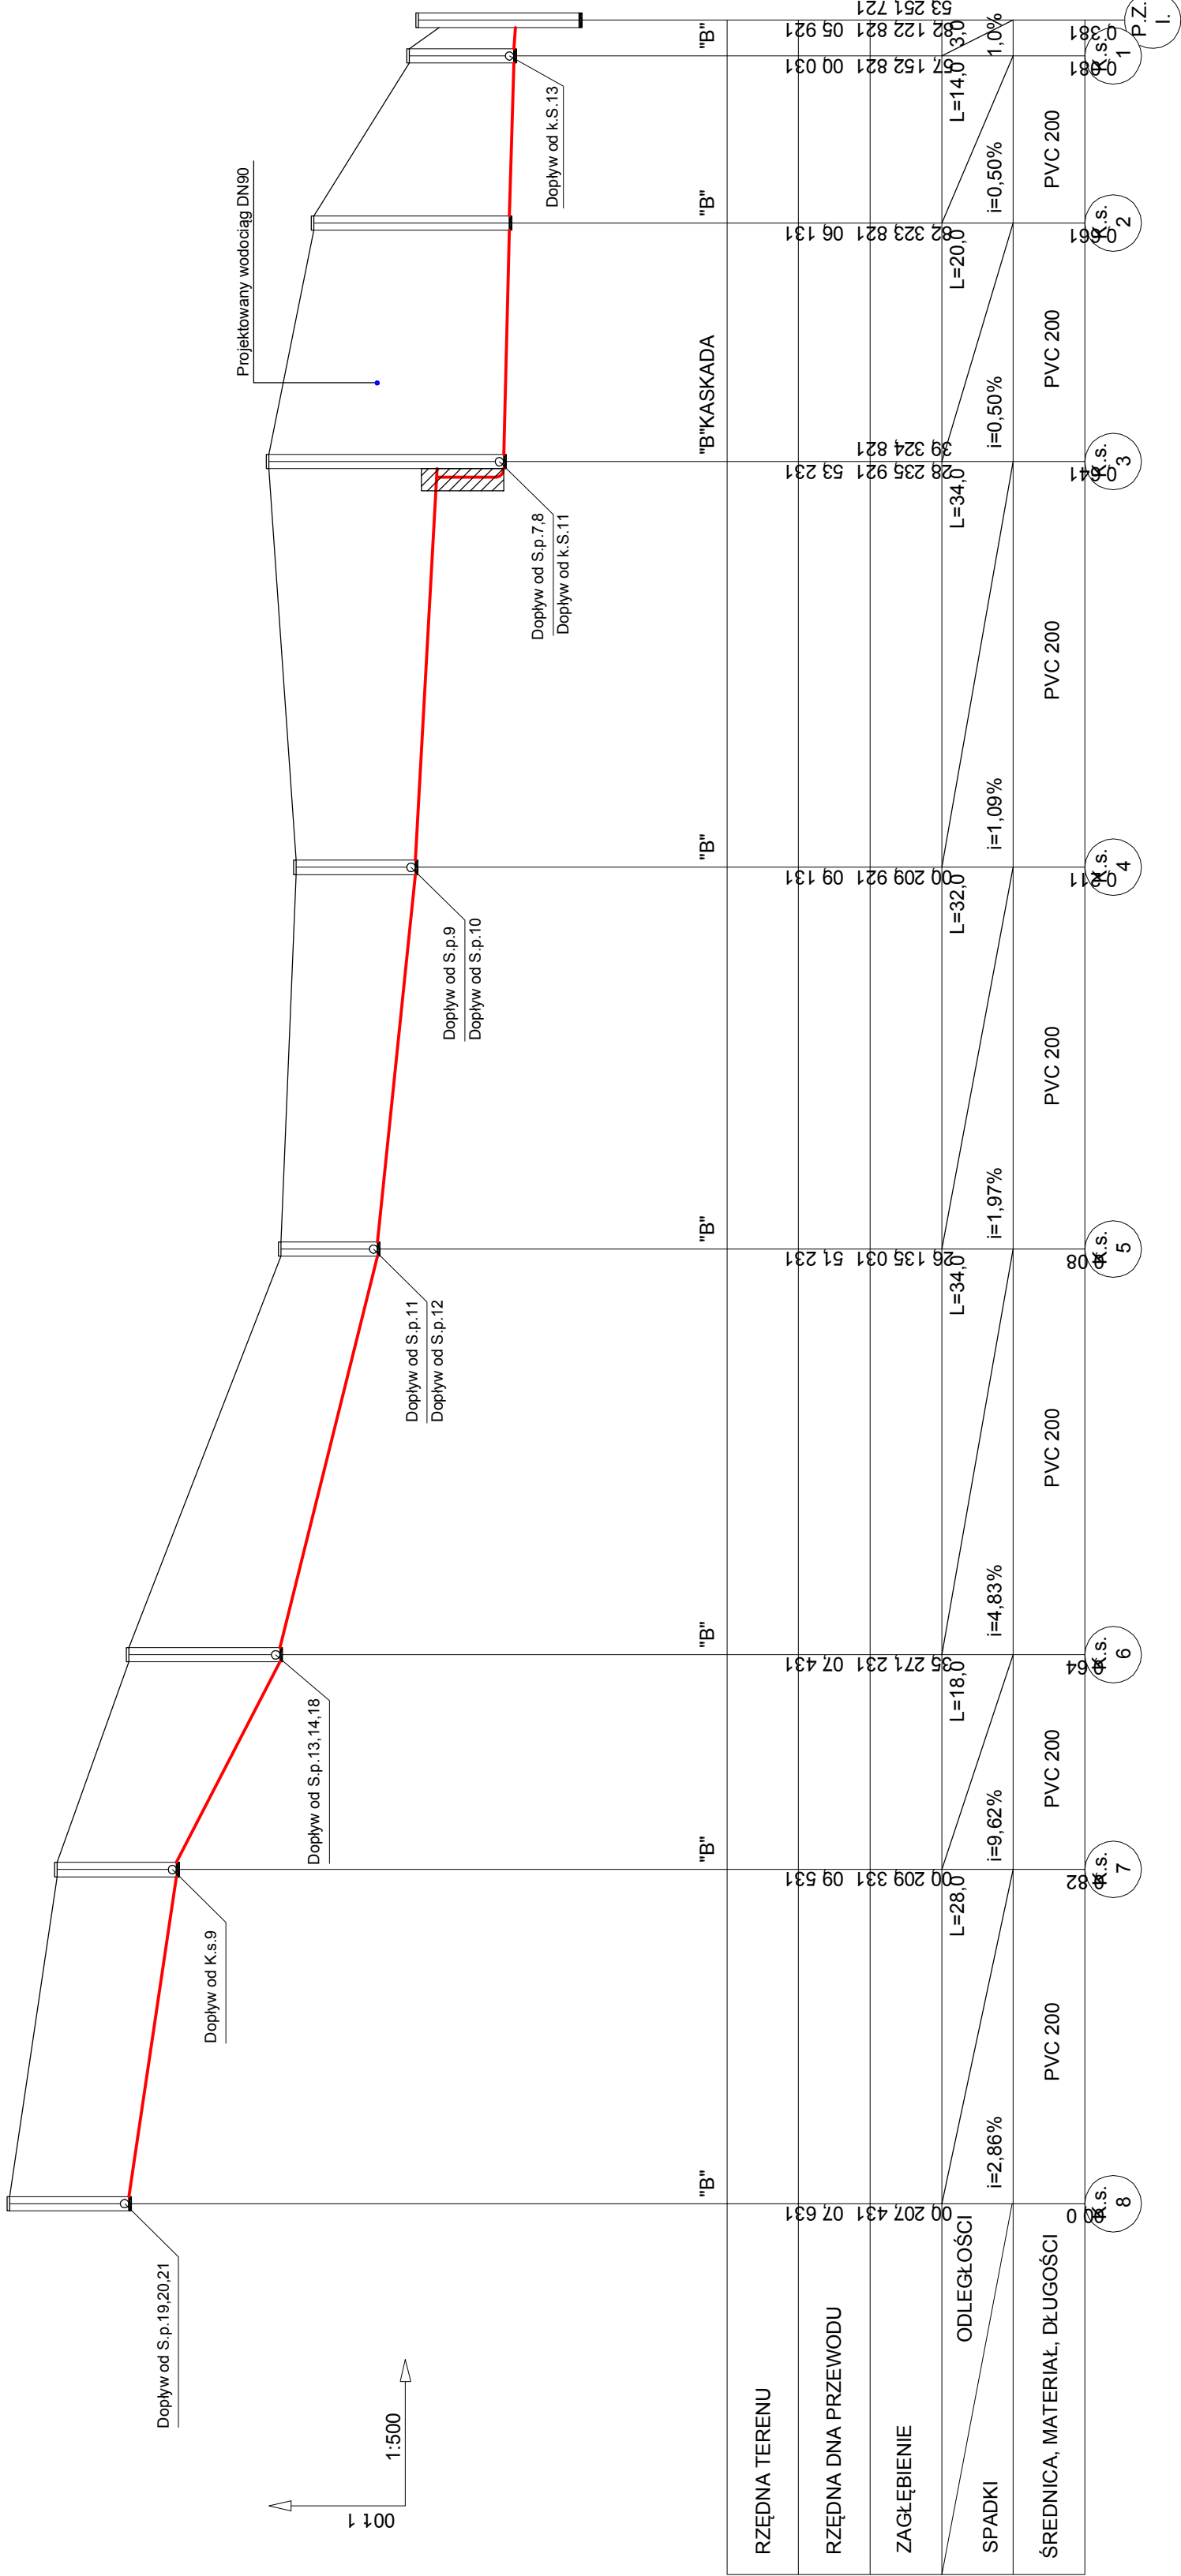

BIURO USŁUG PROJEKTOWYCH I NADZORU BUDOWLANEGO			
Zdzisław Bajer, 8-100 Wrocław, ul. Ślask 2			
OBIEKT: ROZBUDOWA SIĘCI WODOKANALIZACJI SANITARNEJ			
INWESTOR: GMINA KŁĘPZEW			
ZADANIE: ROZBUDOWA SIĘCI WODOKANALIZACJI SANITARNEJ			
W m.c. KŁĘPZEW UL. WIELSKA			
Funkcja:	Nazwa i imię	Podpis	Data
Projektant:	inż. budowl. i inż. sanitarny		sierpień 2016 r.
Wykonawca:	upr. proj. Nr BR-RN-V-4510-83		
Projektant:	mgr inż. Karol Kozłowski		Nr rys.
Wykonawca:	mgr inż. Tomasz Makłowicz		
Wykonawca:	upr. K.V.P.0125/P.000.07		3

"B" (K.s.) - studnia rewizyjna z kłęgów betonowych fi 1200

S.p. - studnia rewizyjna przylączna z polipropylenu