PROFIL KANALIZACJI SANITARNEJ

SKALA 1 : 100/500

K.s. 3,11,12

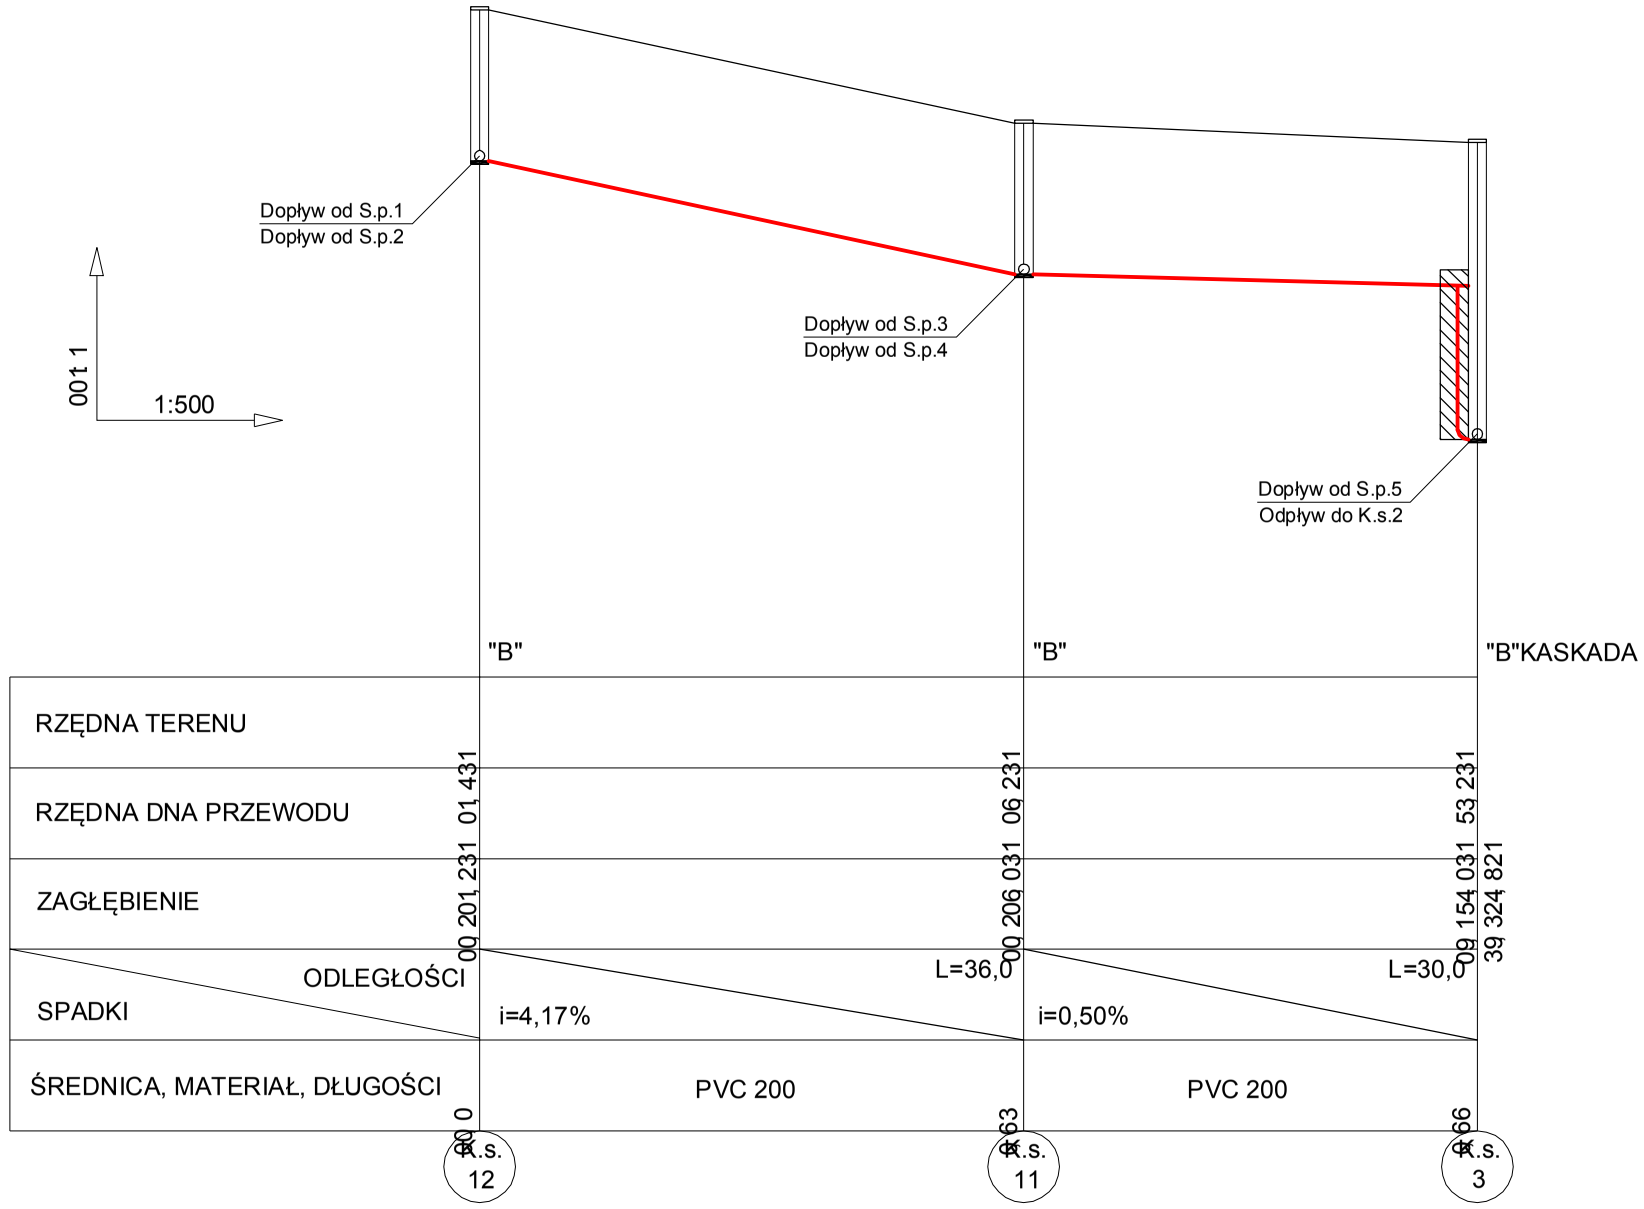

"B" K.s. - studnia rewizyjna z kręgów betonowych fi 1.200

S.p. - studnia rewizyjna przyłączna z polipropylenu

BIURO USŁUG PROJEKTOWYCH I NADZORU BUDOWLANEGO Zbigniew Bejger 87-300 Brodnica ul. Boh. Września 2			
OBIEKT: DZIAŁKI BUDOWLANE W MIEJSCOWOŚCI KURZETNIK UL. WIEJSKA ***INWESTOR : GMINA KURZĘTNIK***			
ZADANIE : *ROZBUDOWA SIECI WODOCIĄGOWEJ I KANALIZACJI SANITARNEJ W mc. KURZĘTNIK UL. WIEJSKA*			
Funkcja :	**Nazwisko i imię**	**Podpis**	**Data**
Projektant :	**tech. bud. spec. inst. i urządz. sanitarne Zbigniew Bejger upr. proj. Nr BR-RN-V/45/TO/83**		**sierpień 2016 r.**
Asystent Projektanta:	**mgr inż. Karol Koźmiński**		**Nr rys.**
Sprawdzający:	**mgr inż. Tomasz Małkiewicz upr.KYP/0125/POOS/07**		*5*