


PROFIL KANALIZACJI SANITARNEJ

SKALA 1 : $\frac{100}{500}$

K.s. 7,9,10

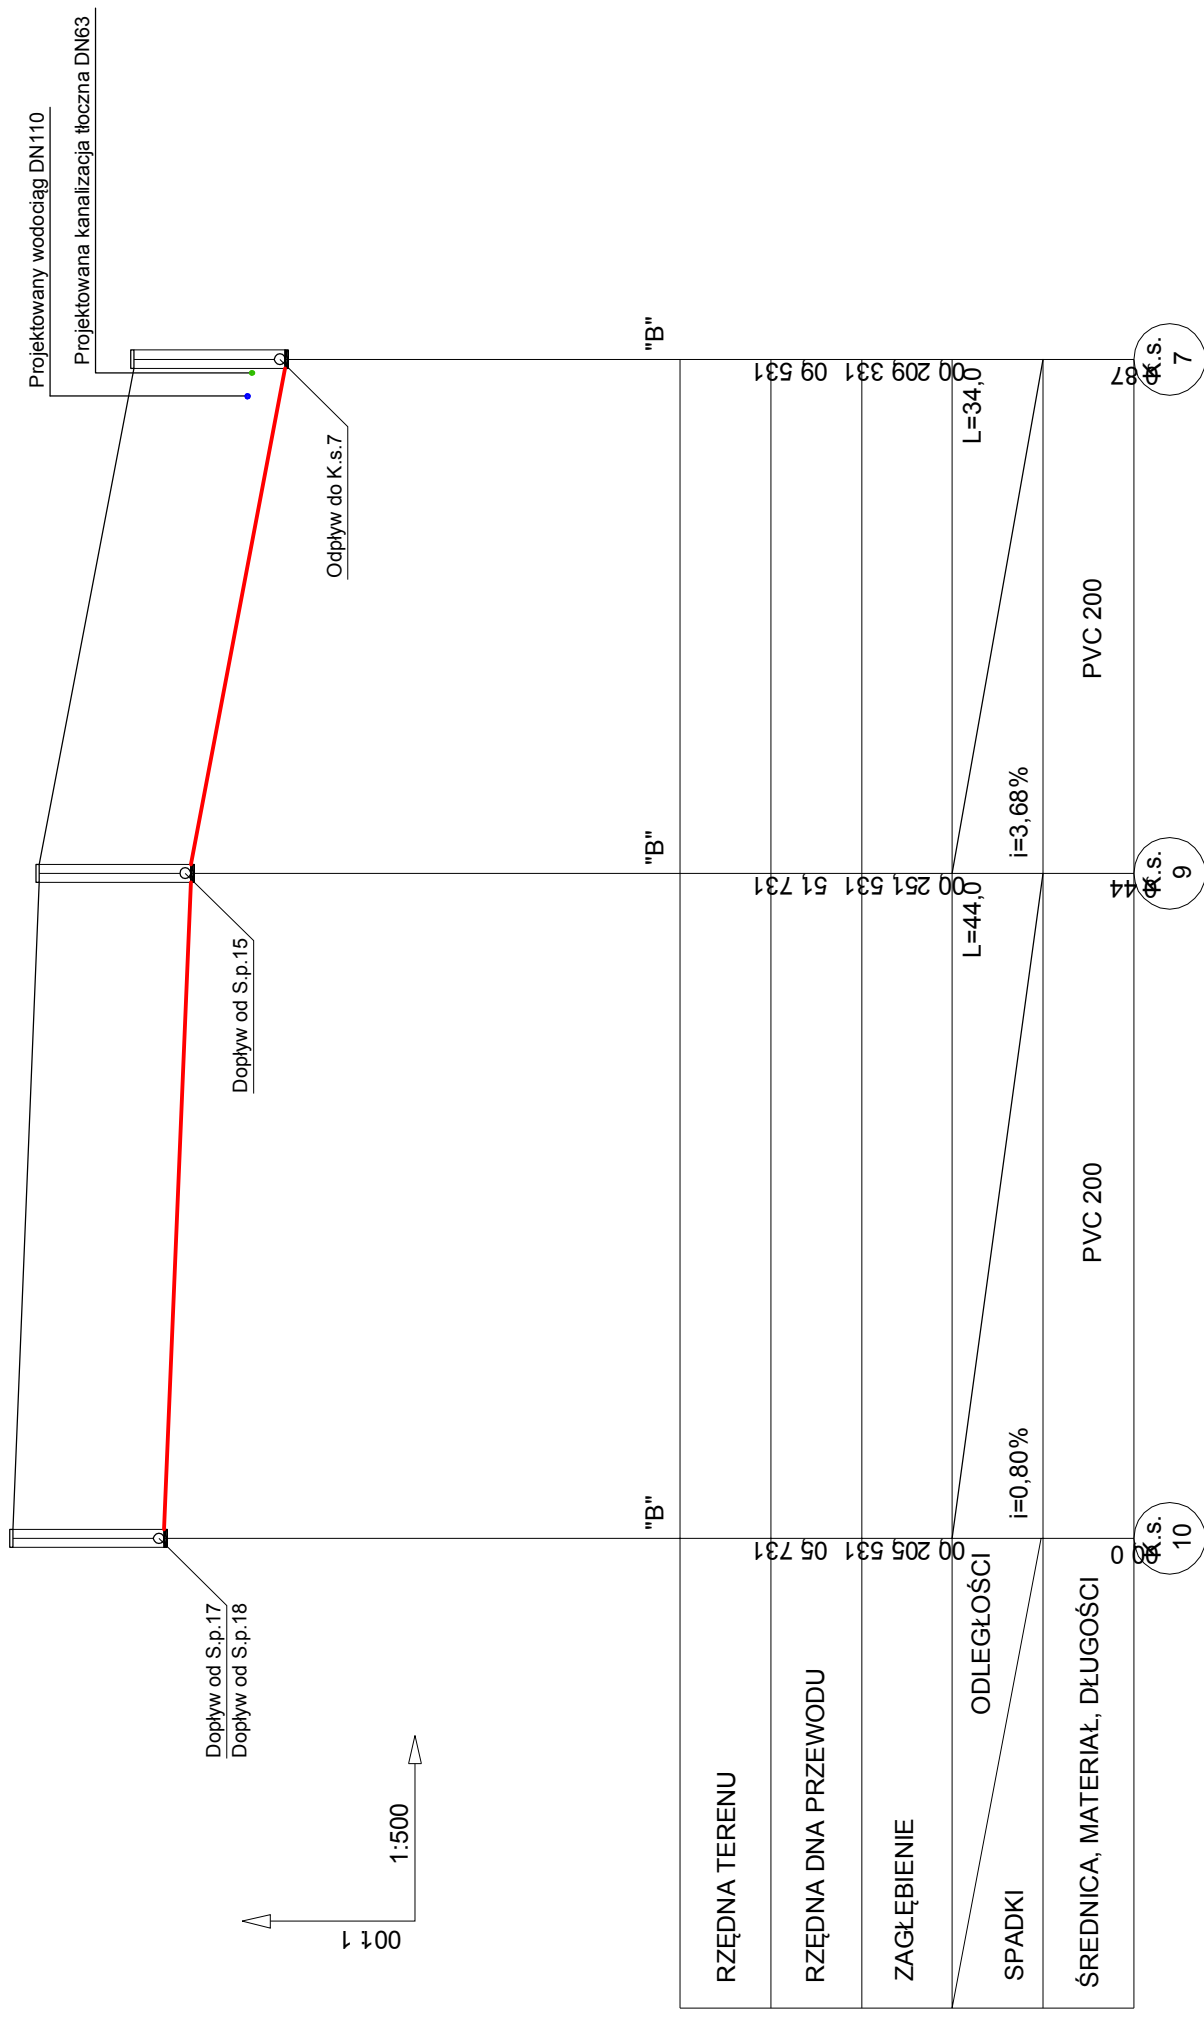

"B"

(K.S.

- studnia rewizyjna z kręgów betonowych fi 1.200

S.D.

- studnia rewizyjna przyłączna z polipropylenu

<p>BIURO USŁUG PROJEKTOWYCH I NADZORU BUDOWLANEGO Zbigniew Bejger, 87-300 Brodnica ul. Boh. Wrzesnia 2</p>			
<p>OBIEKT: DZIAŁKI BUDOWLANE W MIEJSCOWOŚCI KURZĘTNIK UL. WIEJSKA INWESTOR: GMINA KURZĘTNIK</p>			
<p>ZADANIE : ROZBUDOWA SIECI WODOCIĄGOWEJ I KANALIZACJI SANITARNEJ W mc. KURZĘTNIK UL. WIEJSKA</p>			
Funkcja :	Nazwisko i imię	Podpis	Data
Projektant :	tech. bud. spec. inst. i urząd. sanitarne Zbigniew Bejger upr. proj. Nr BR-RN-V/45/TO/83		sierpień 2016 r.
Asystent Projektanta:	mgr inż. Karol Koźmiński		Nr rys.
Sprawdzający:	mgr inż. Tomasz Małkiewicz upr. KYP/0125/POOS/07		4