MAPA
SYTUACYJNO - WYSOKOŚCIOWA
1 : 1000
DO CELÓW PROJEKTOWYCH

Nr. Rob 41/2004 KERG1640 - 225/2004 L. dz. Zam.3447/2004

Wojew. Warmińsko – Mazurskie.
Powiat: Nowe Miasto Lub
Obręb: LIPOWIEC
Mapa ewid. gruntów Nr.1
Mapa zasadnicza : 231.424.113
Działka Nr 238/15

Właściciel : MARIAN GIERSZYŃSKI
ANNA GIERSZYŃSKA
KAROLINA GIERSZYŃSKA
MARCIN GIERSZYŃSKI

Mapę sporządzono na podstawie mapy zasadniczej Nr. 231.424.113 231.424.112, 231. 424. 114, z zasobów Powiatowego Ośrodka Dokumentacji Geodezyjno-kartograficznej w Nowym Mieście Lub. oraz na podstawie pomiaru bezpośredniego w terenie.
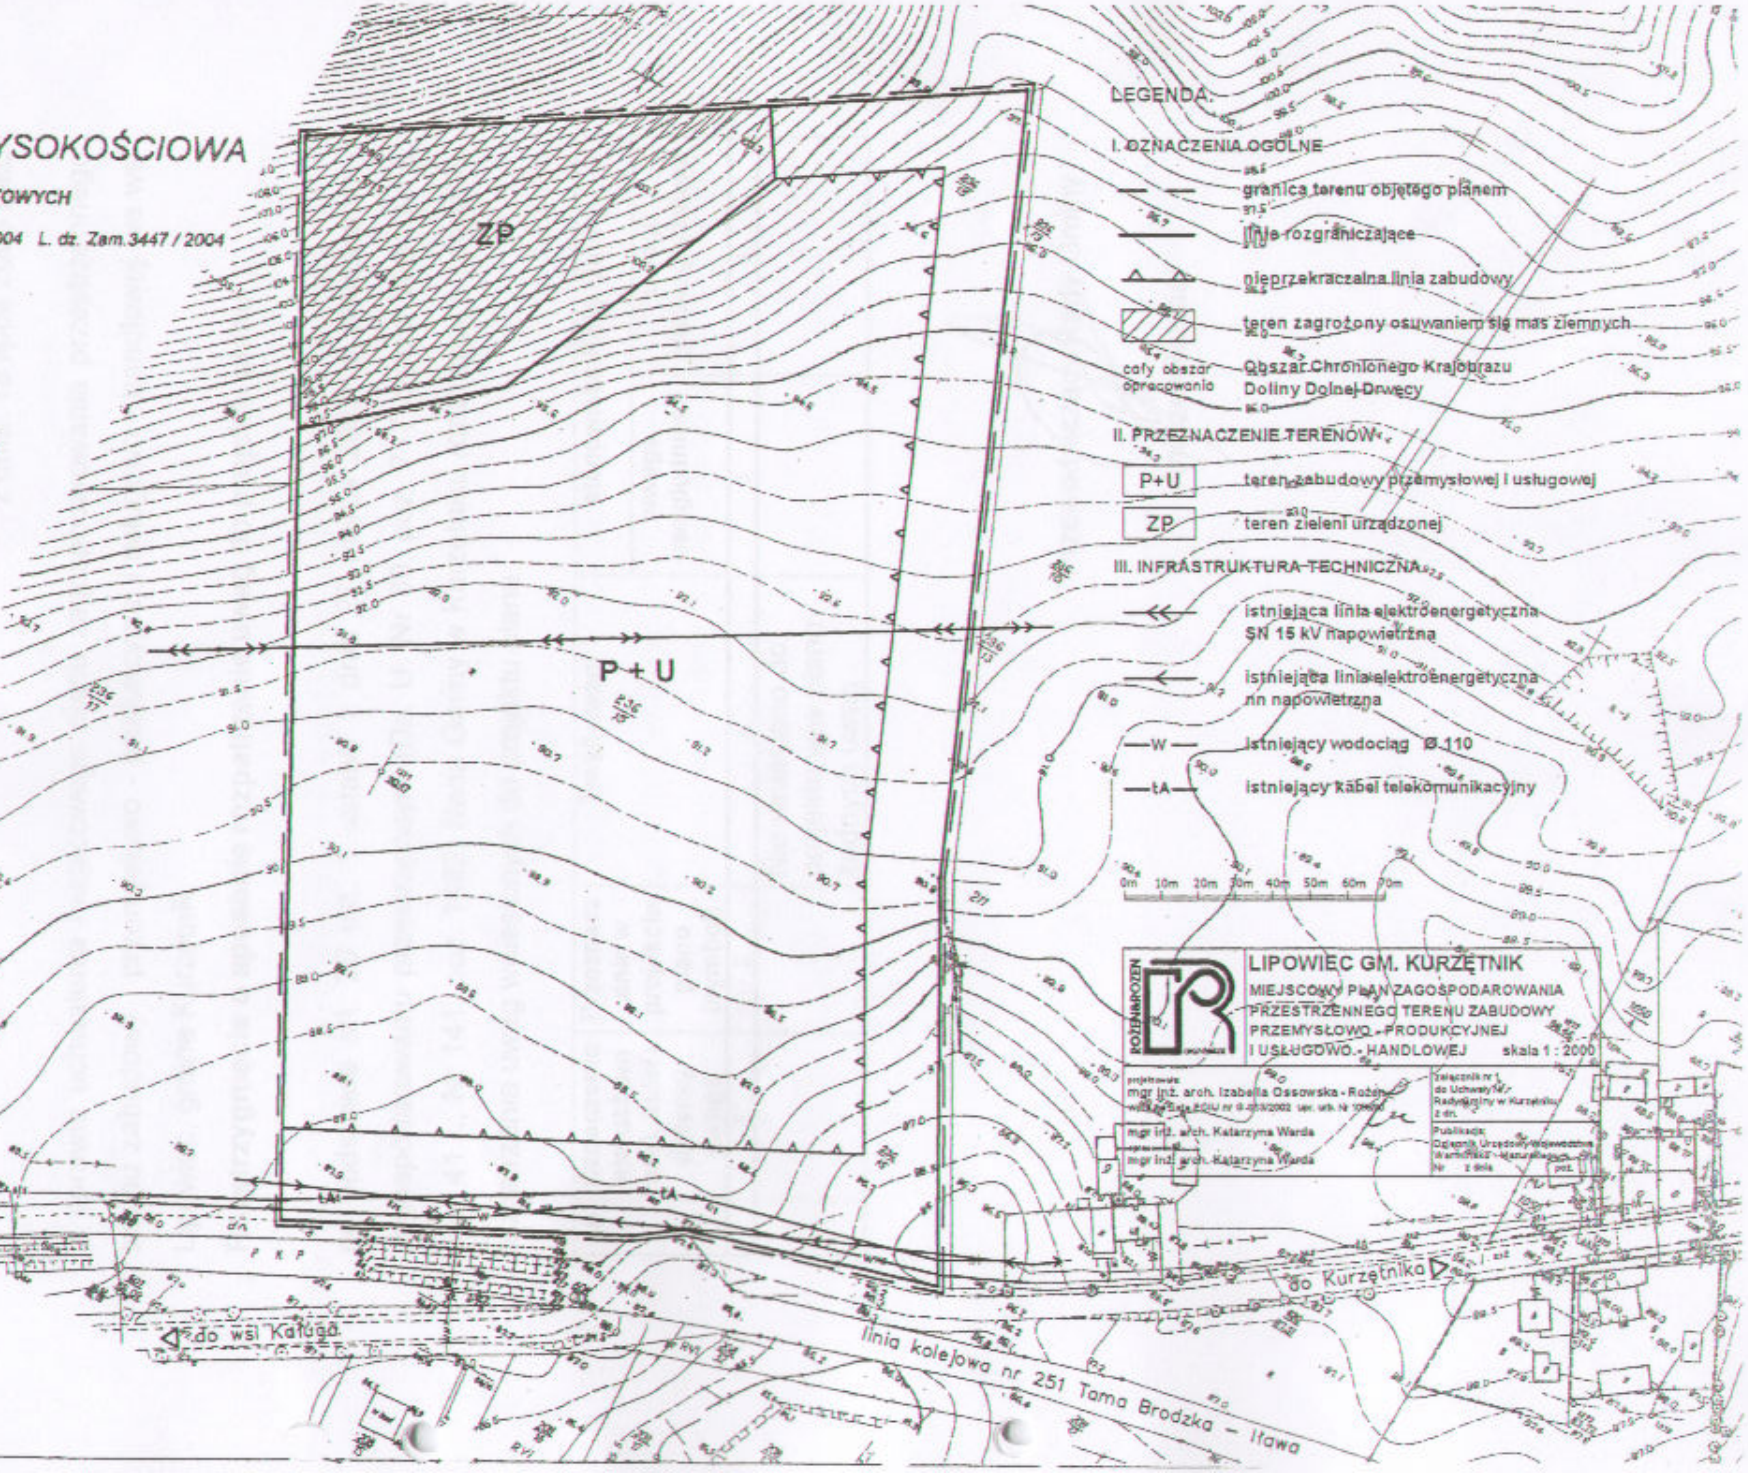
Nowe Miasto Lub. dnia 30. 11.2004