


MIEJSCOWY PLAN ZAGOSPODAROWANIA PRZESTRZENNEGO
W M. BRZOSIE LUBAWSKIE, GM. KURZĘTNIK

CZĘŚĆ GRAFICZNA PROJEKTU PLANU
SKALA 1:000

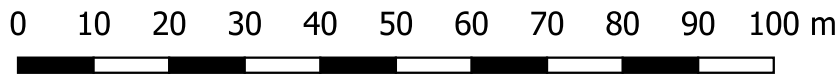


ZAŁĄCZNIK NR 1
DO UCHWAŁY NR.....
RADY GMINY KURZĘTNIK
Z DNIA.....



WYRYS
ZE STUDIUM UWARUNKOWAŃ I KIERUNKÓW
ZAGOSPODAROWANIA PRZESTRZENNEGO
GMINY KURZĘTNIK



- Granica obszaru objętego planem
- Strefa rolniczej przestrzeni produkcyjnej
- Teren zabudowy przemysłowej i produkcyjno-gospodarczej
- Główne węzły lub skrzyżowania ulic
- Granica obszaru objętego planem

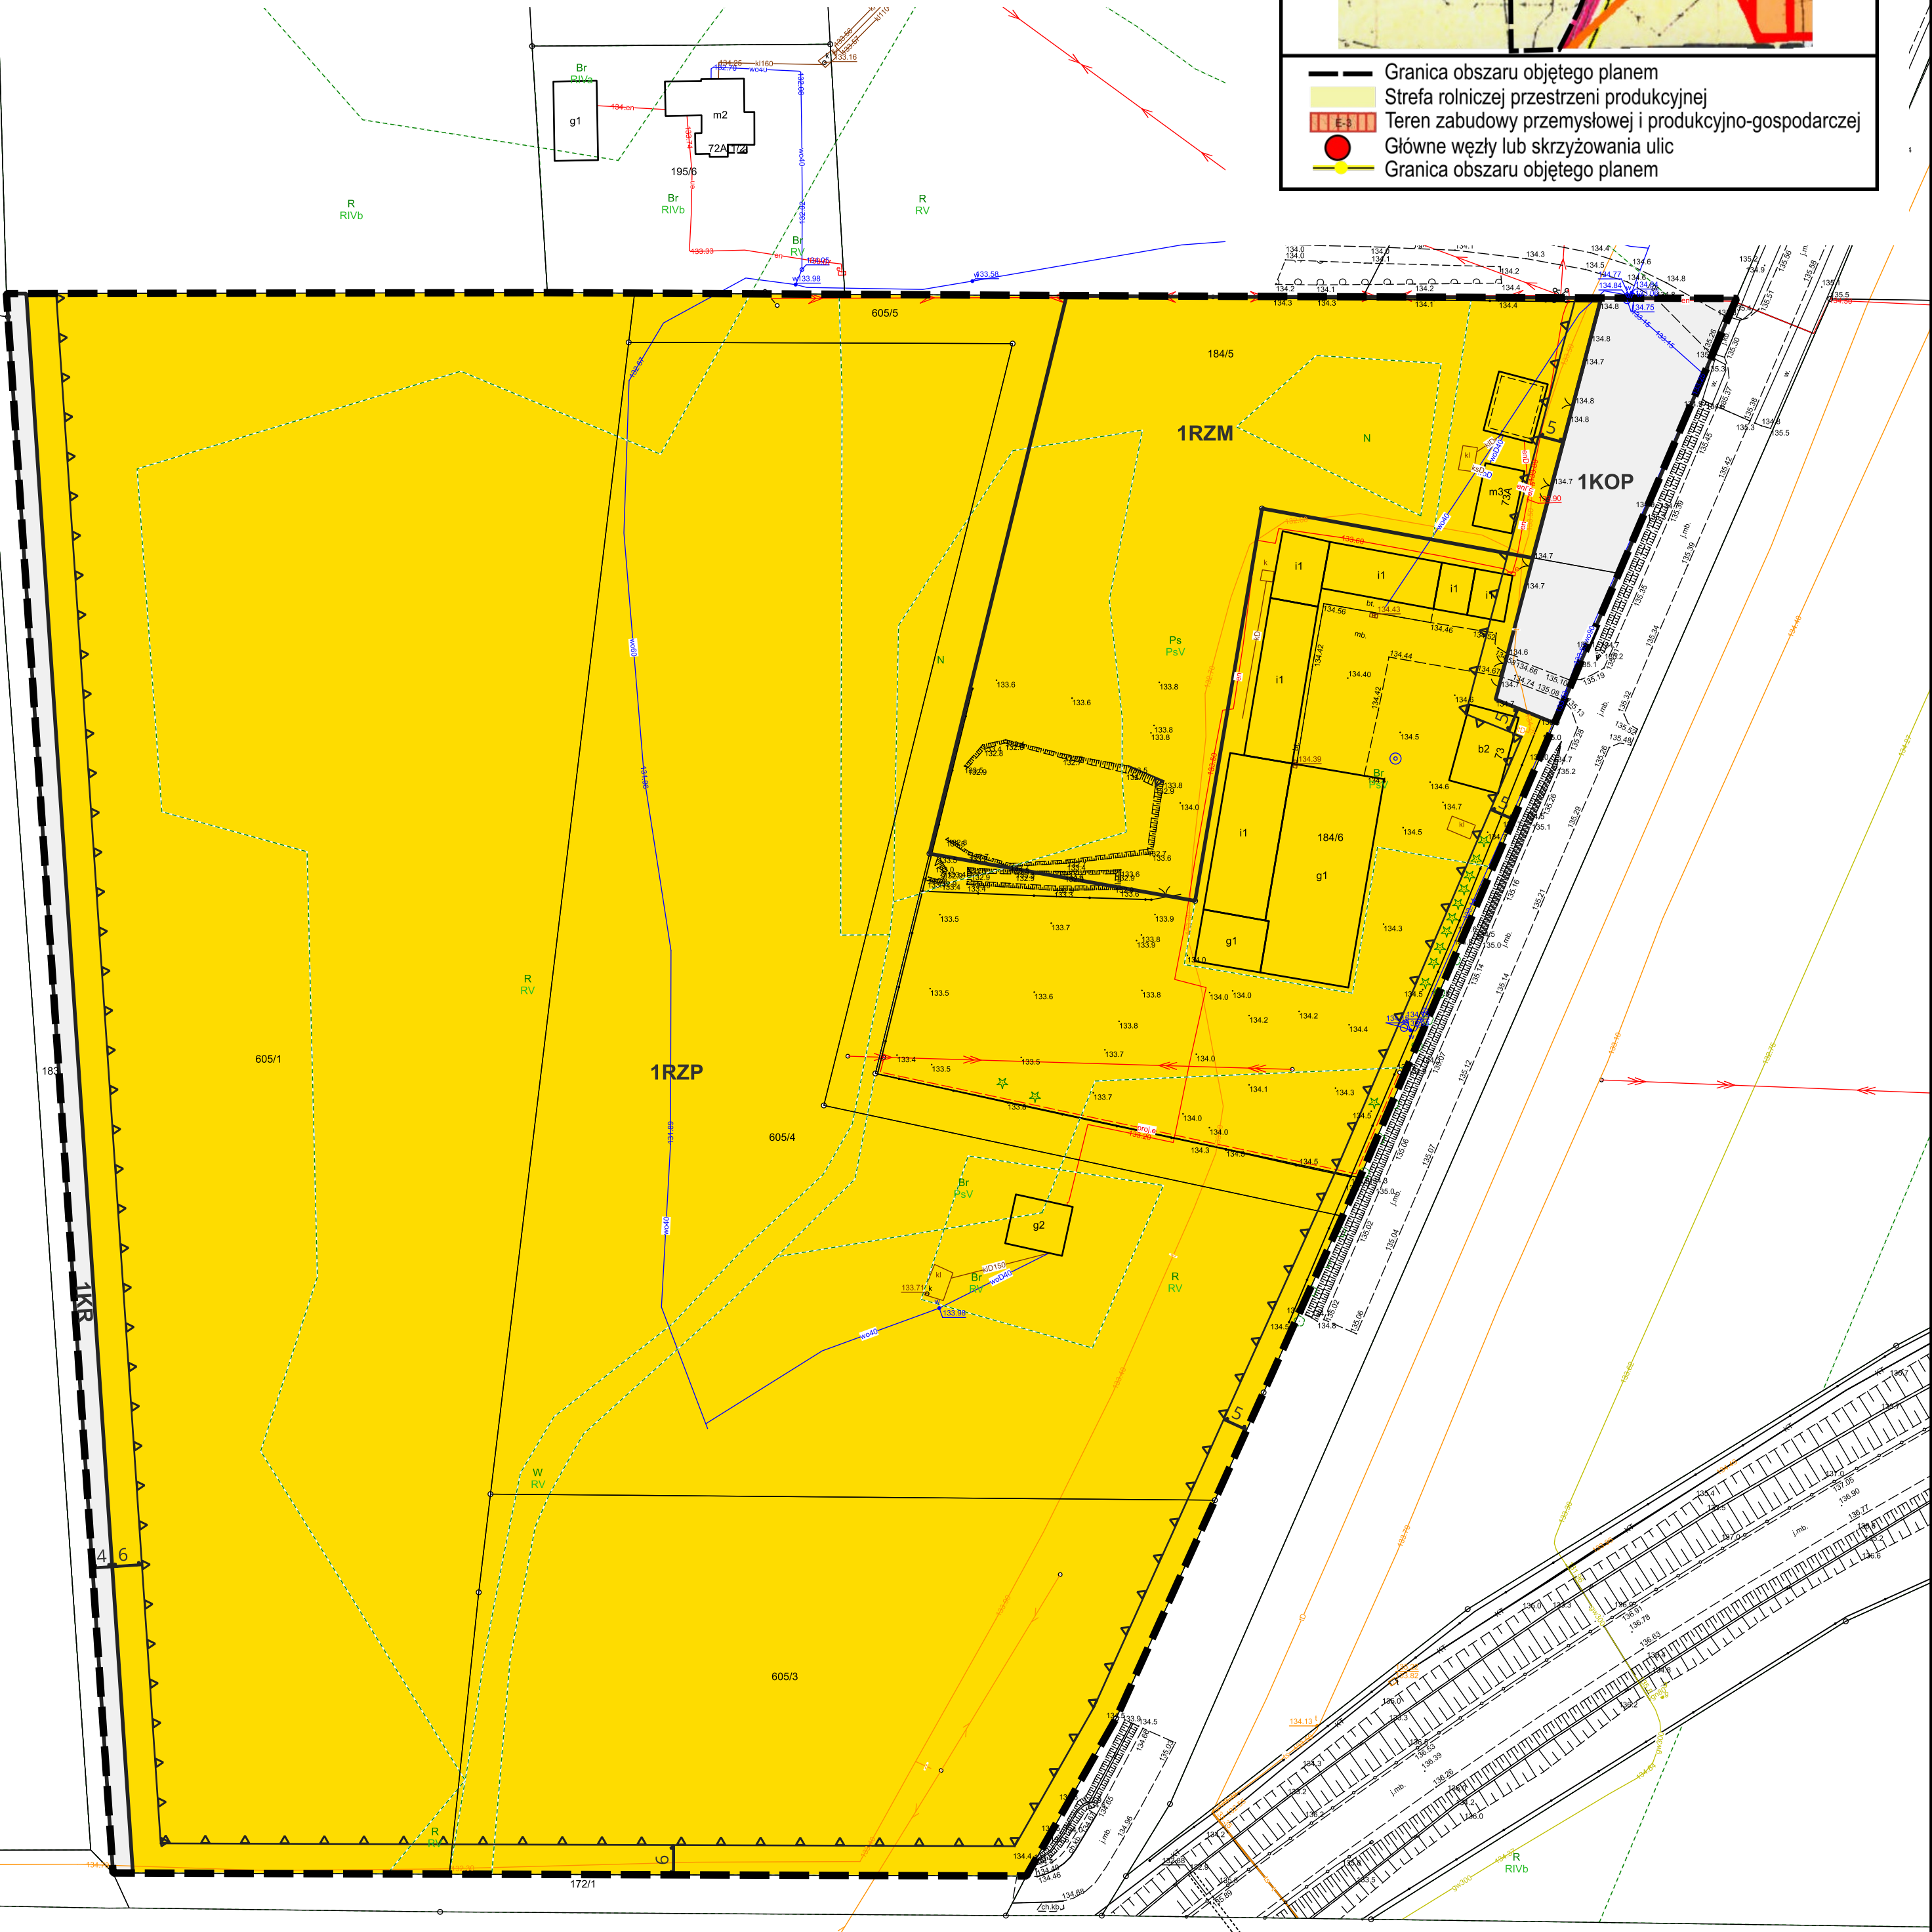

Oznaczenia obowiązujące

- granica obszaru objętego planem
- linie rozgraniczające tereny o różnym przeznaczeniu lub różnych zasadach zagospodarowania
- symbol przeznaczenia terenów
- nieprzekraczalne linie zabudowy
- wymiarowanie

Przeznaczenie terenów:

- RZM teren zabudowy zagrodowej
- RZP teren produkcji w gospodarstwach rolnych, hodowlanych, ogrodniczych
- KR teren komunikacji drogowej wewnętrznej
- KOP teren parkingu

RYSUNEK SPORZĄDZONO NA PODSTAWIE
CYFROWEJ
MAPY ZASADNICZEJ W SKALI 1:1000
Z ZASOBU STAROSTWA POWIATOWEGO
NOWOMIEJSKIEGO
W UKŁADZIE WSPÓŁRZĘDNYCH
ETRF2000-PL/CS2000/21
LICENCJA NR PO.6642.1081.2024_2812_P