


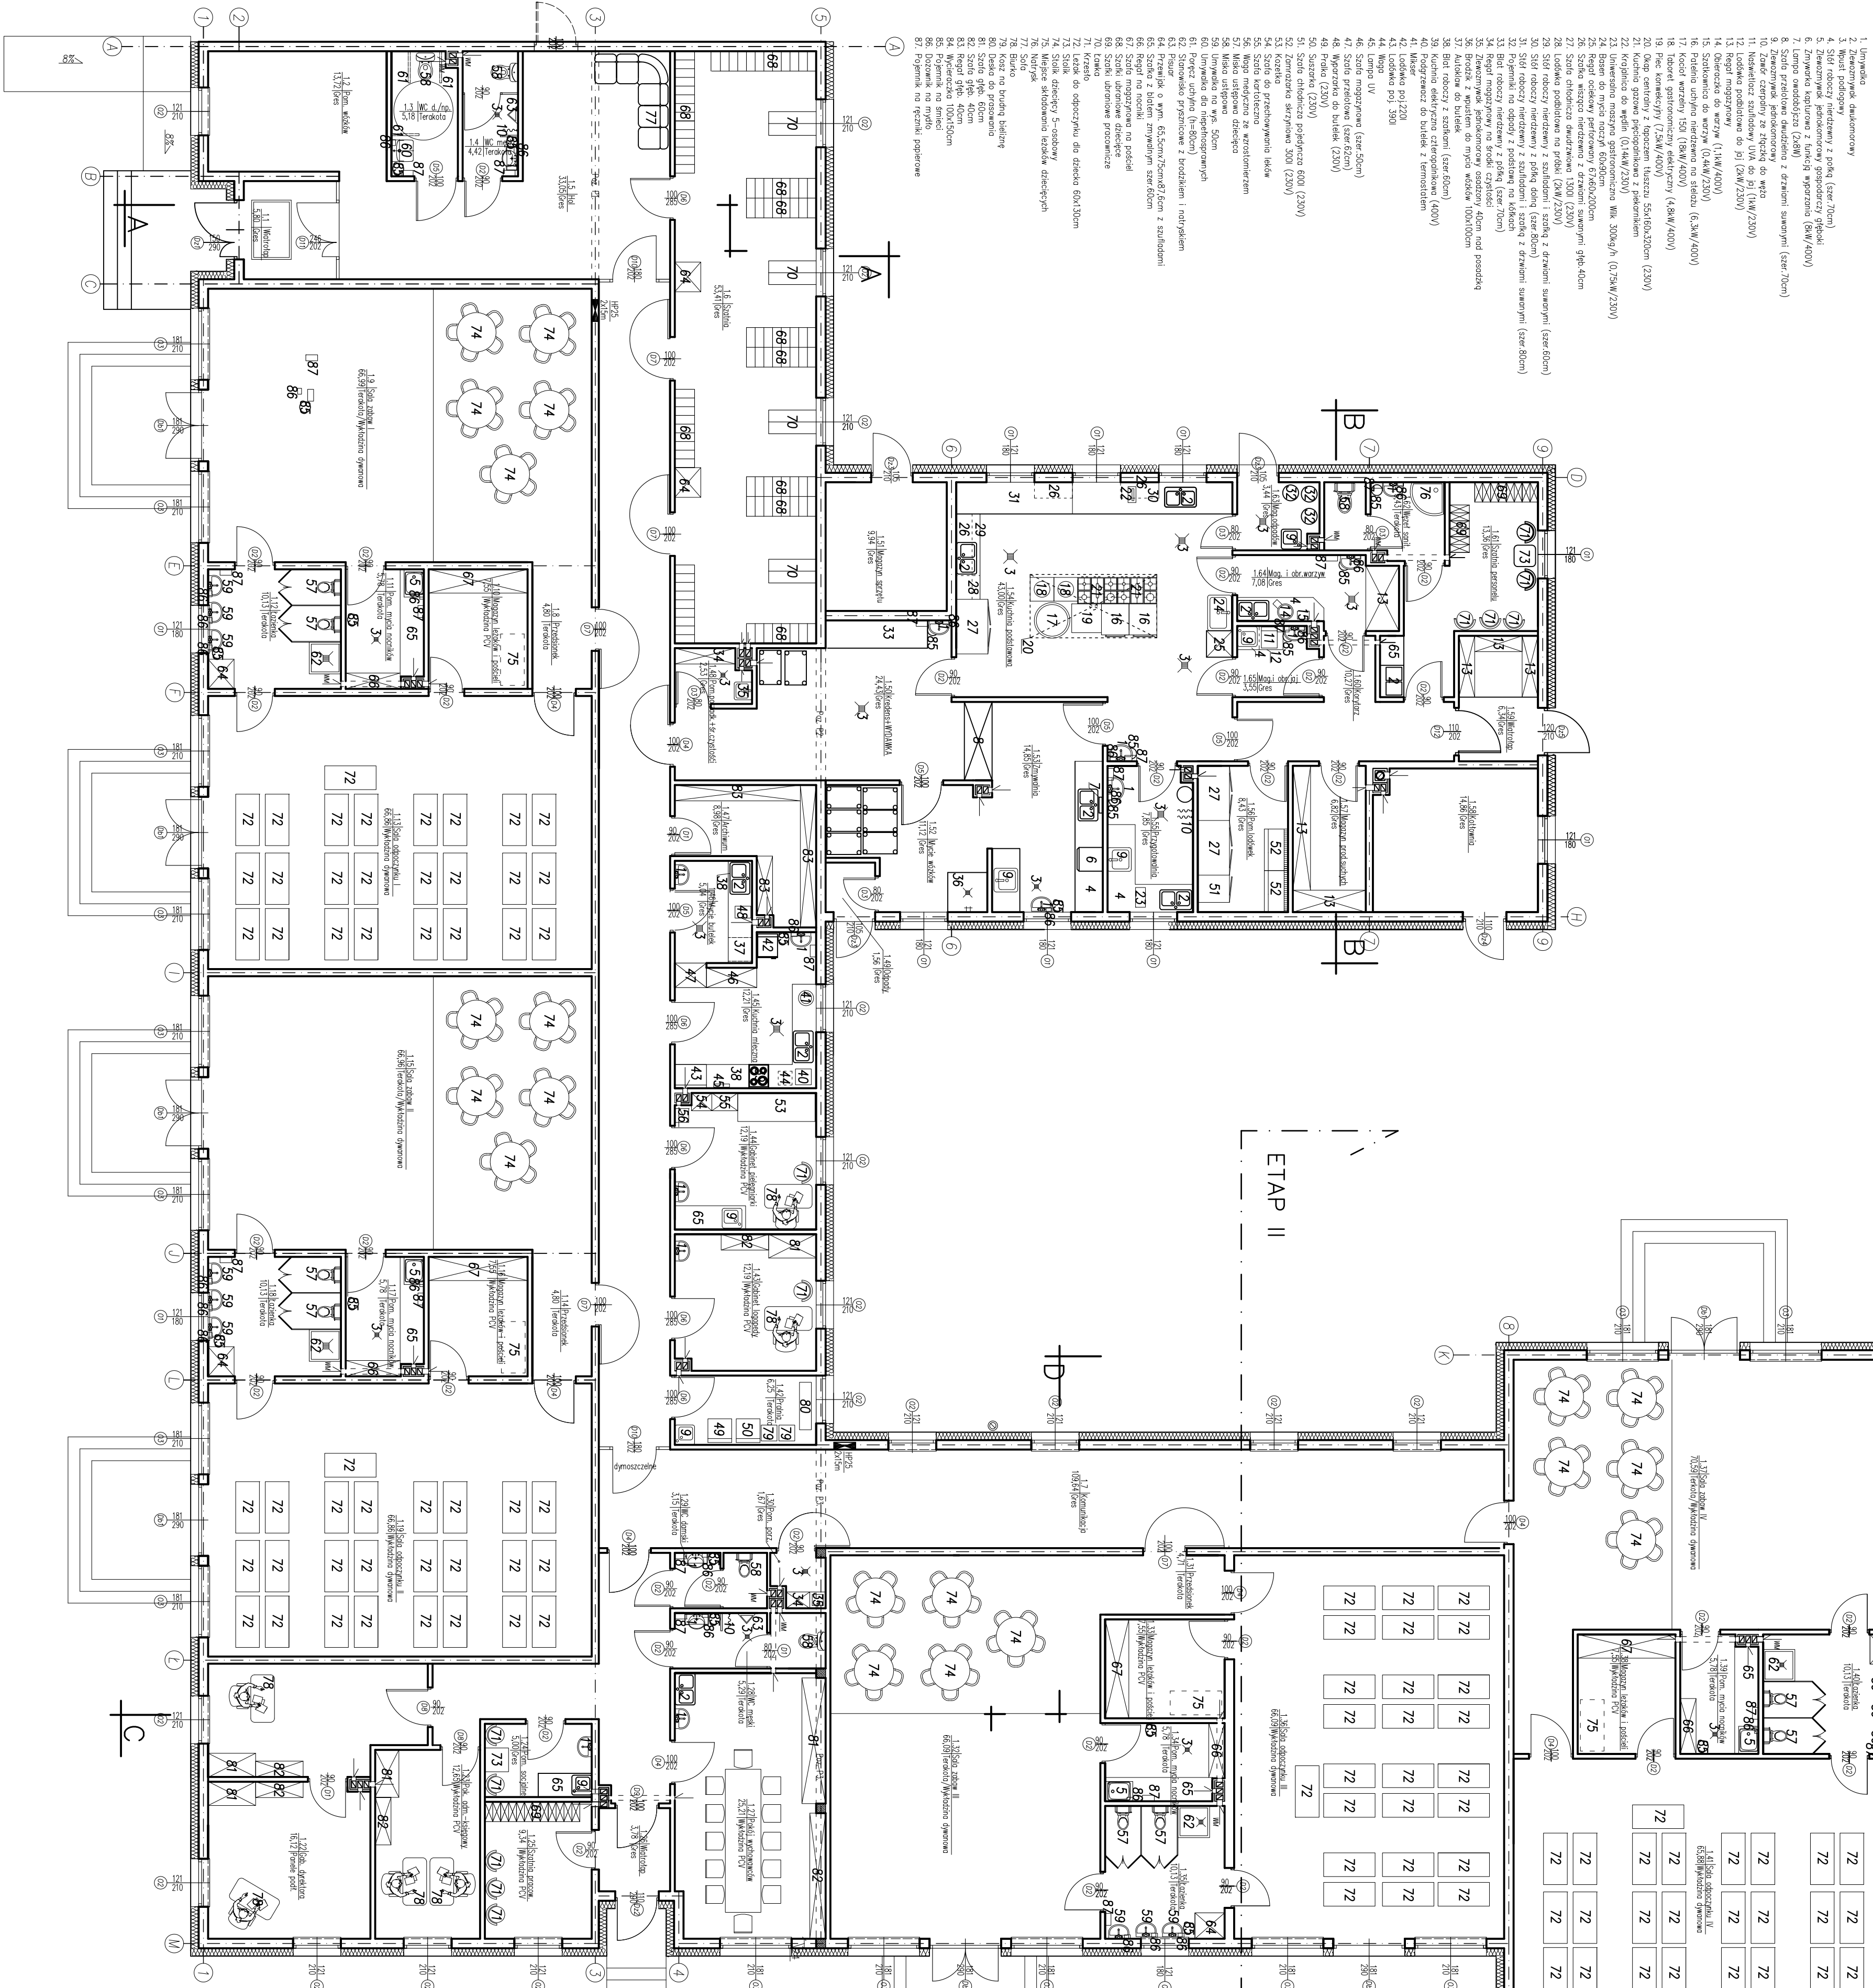

GENIUSZKA	ul. KONSTANTYŃSKA 39, 13-206 KURZĘTNIK
OFICJALNA	ul. KONSTANTYŃSKA 39, 13-206 KURZĘTNIK
INWESTOR	ul. KONSTANTYŃSKA 39, 13-206 KURZĘTNIK
ADRES	ul. KONSTANTYŃSKA 39, 13-206 KURZĘTNIK
BRANŻA	TECHNOLOGIA
TEMAT	RZUT PRZYZIEMIĄ - schemat technologiczny
PROJEKTANT	mgr inż. arch. Hanna Fikiewicz - Marcin
SPRAWDZĄCY	mgr inż. arch. Hanna Fikiewicz - Marcin
ASPIRANT	mgr inż. arch. Hanna Fikiewicz - Marcin
PROJEKTANT	mgr inż. arch. Hanna Fikiewicz - Marcin